

ИП Ижигов В.Н.

СРО НП "ВЕРХНЕ-ВОЛЖСКОЕ ПРОЕКТНО-СТРОИТЕЛЬНОЕ ОБЪЕДИНЕНИЕ"

№ П-079-14122009-760800307655-001-И

Московская обл., Ступинский район, пос.Жулево.

**Храм блаженной Матроны
Московской**

Архитектурное решение (АР)

Стадия проект (П).

МОСЖХ200-1-2010-АР

Индивидуальный предприниматель

Главный архитектор проекта

Главный инженер проекта

Ижигов В.Н.

Ижигов В.Н.

Шадунц Е.К.

Тел./факс: (48535) 9-49-05

Переславль-Залесский – 2010 г.

Ведомость рабочих чертежей основного комплекта АР		
NN п.п.	Наименование	Примечания
1	Общие данные	
2	План первого этажа	
3	План подвального этажа	
4	План на уровне хоров	
5	Западный фасад	
5.1	Западный фасад. Цветовое решение.	
6	Восточный фасад	
7	Южный фасад	
8	Северный фасад	
9	Разрез 1-1	
10	Разрез 2-2	

Общие данные.

Чертежи комплекта АР проекта храма Блаженной Матроны Московской разработаны ИП Ижиков В.Н.
Адрес строительства: Московская обл., Ступинский район, пос. Жилево.
Климатический район строительства – П в.
Расчетная наружная температура:
– наиболее холодной пятидневки – –28 град. С;
– наиболее холодных суток – –31 град. С;
Расчетная снеговая нагрузка (Ш район по СНиП 2. 01. 07–85) – 160 кгс/м2

Согласовано			
Инв. № подл.	Подп. и дата	Взам. инв. №	

Технические решения приняты в рабочих чертежах, соответствуют требованиям экологических, санитарно-гигиенических, противопожарных и других норм, действующих на территории РФ, и обеспечивают безопасную для жизни людей эксплуатацию объекта при соблюдении предусмотренных рабочими чертежами мероприятий.

Главный архитектор проекта

/В.Н.Ижиков/

Объемно-планировочное решение.

Согласно задания заказчика разработано традиционное ступенное решение проектируемого храма.
Храм крестообразный в плане объем с подвальным этажом.
Здание представляет собой близкий к кубу объем, с южной и западной стороны к которому примыкают невысокие приделы с лестницами..
Главный вход в храм с западной стороны. Над нартексом устроены хоры. С хоров есть выход на звонницу, которая расположена в центральной части западного придела над входом.

Цоколь кирпичный облицованный белым природным камнем (белый известняк).

Стены храма из керамического кирпича М150. Кровля по законам цилиндрическая скатная с покрытием из кровельной меди. Перекрытия цоколя – монолитный железобетон, основного объема – своды из кирпича толщ. 250 мм.

На первом этаже: придел, нартекс с лестницей на хоры, чеперик с южным крыльцом, алтарь, жертвенник и дьяконник (рузница).

В цокольном этаже: крестильный храм, кабанет настоятеля, кабанет для соборану, кабанет для занятию, ивентарная, кабанет казначея, санузел, технические помещения: узел ввода, электрощитовая.


Из цокольного этажа два выхода непосредственно наружу через тамбуры

ТЭП

- 1. Общая площадь – 384,8 м2
- 2. Площадь застройки – 347,4 м2
- 3. Строительный объем – 3488,4 м3

						МОСЖХ200-1-2010-АР			
						Московская обл., Ступинский район, пос. Жилево.			
						Храм Блаженной Матроны Московской			
Изм.	Кол.уч.	Лист	№ док.	Подп.	Дата				
ИП		Ижиков В.Н.				Стадия		Лист	Листов
ГАП		Ижиков В.Н.							
ГИП		Шадун Е.К.				П	1		
Разраб.		Ижиков В.Н.				Общие данные.			
Проверил		Шадун Е.К.				ИП Ижиков В.Н.			

План первого этажа

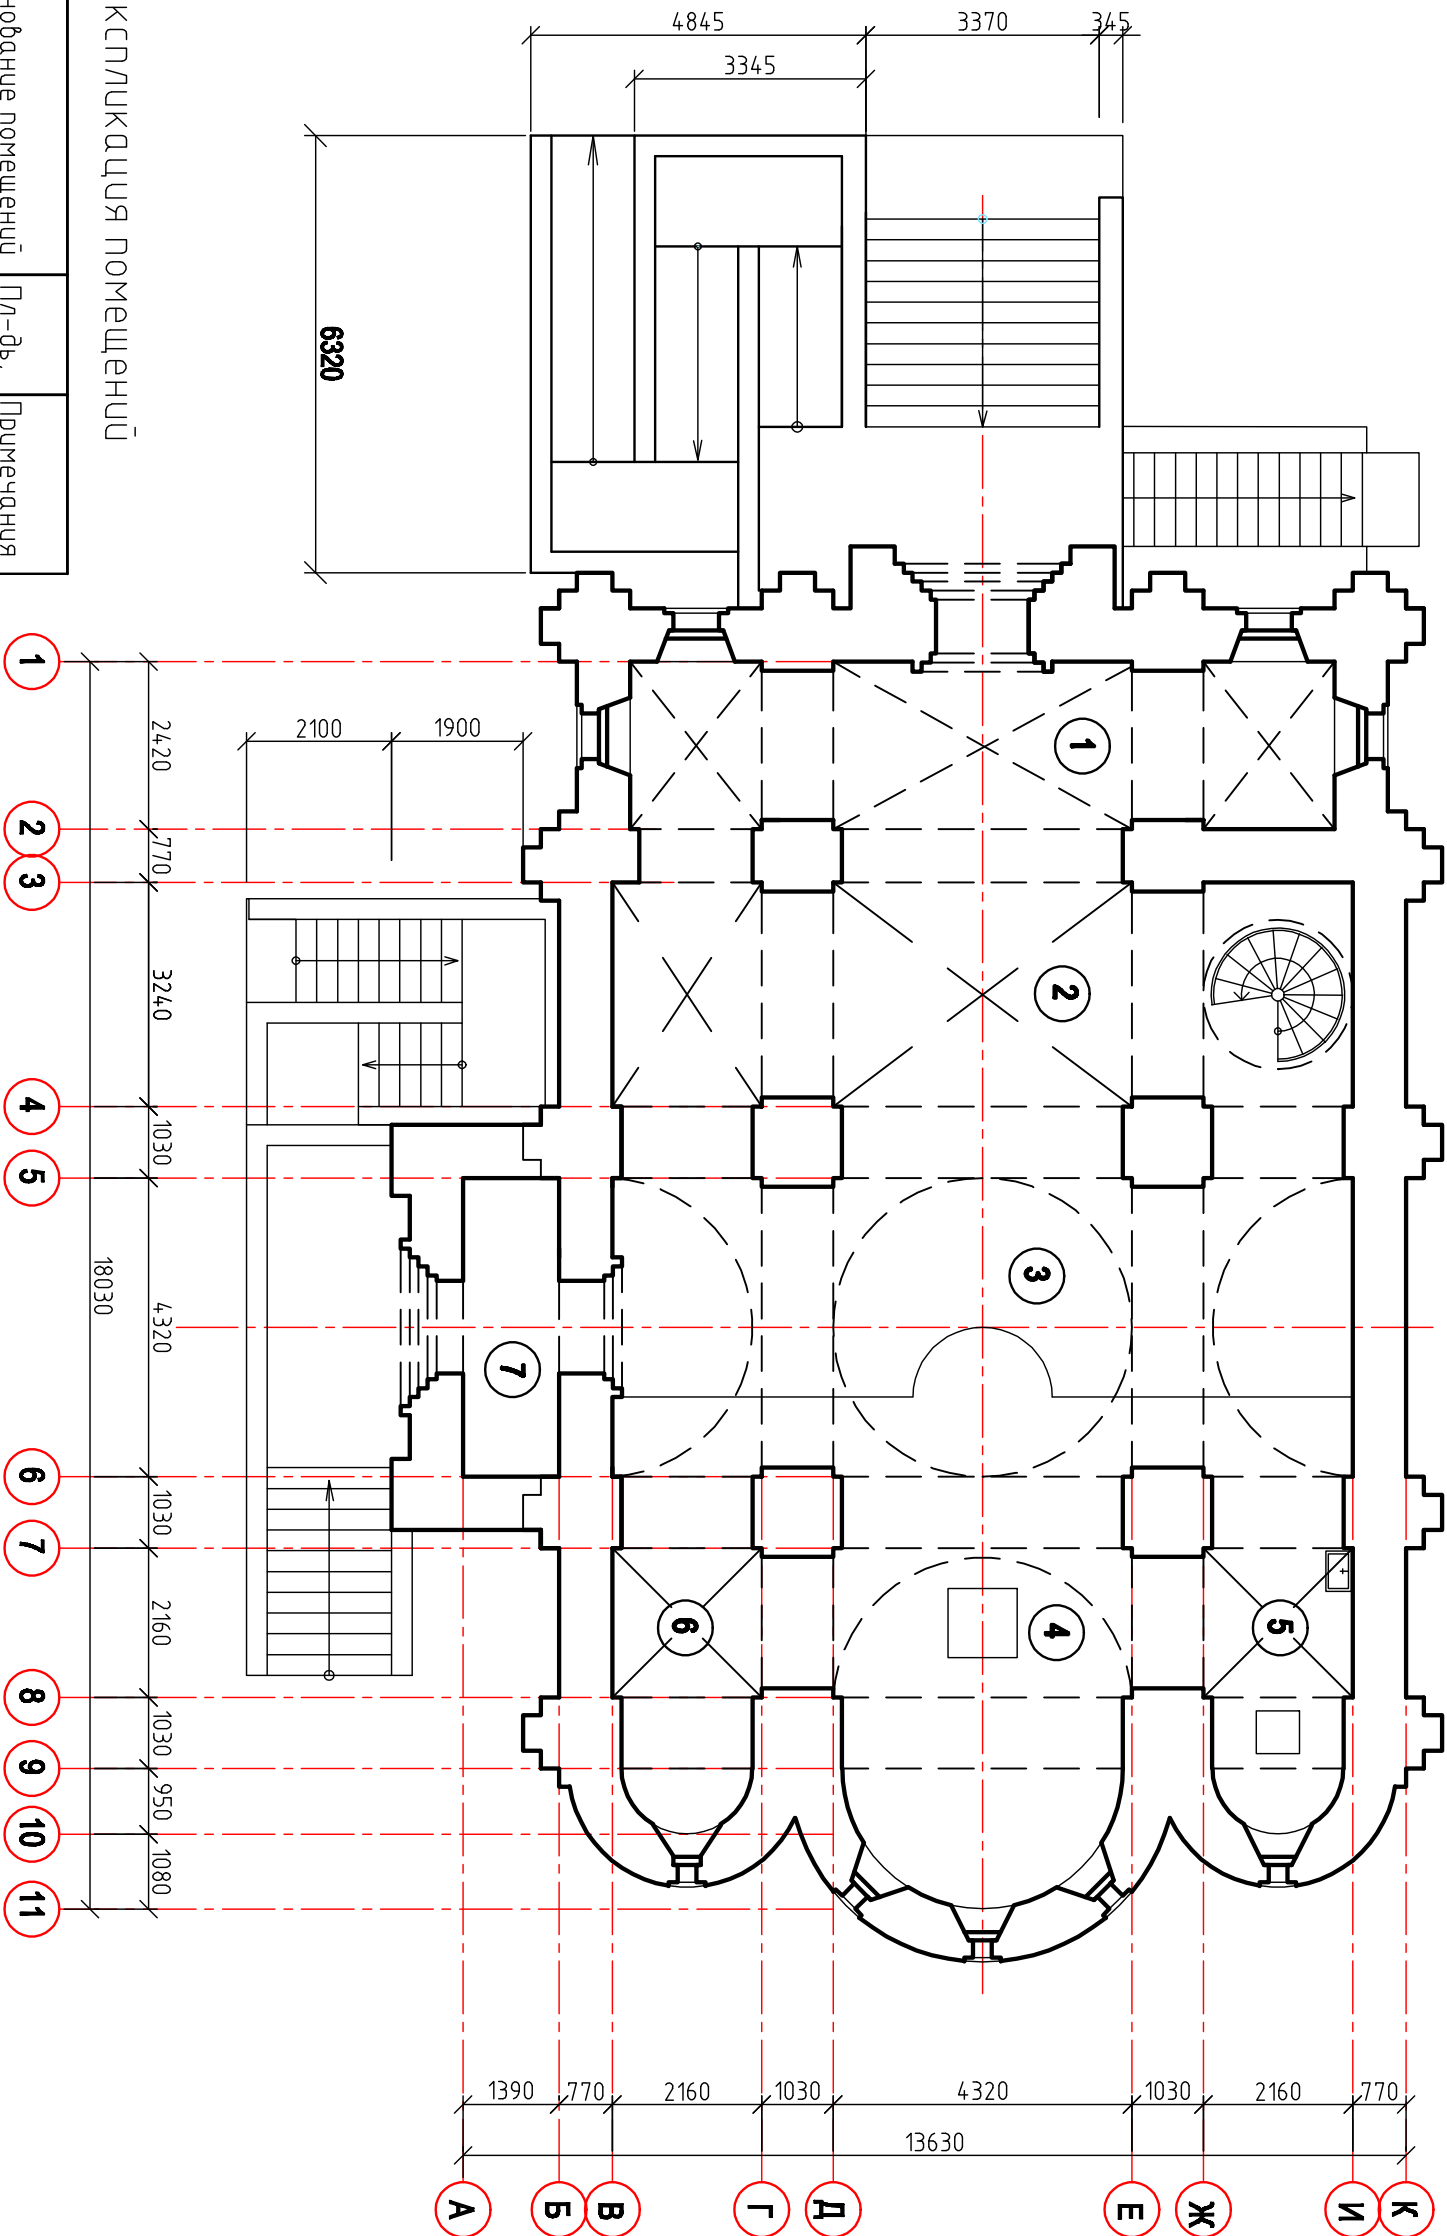


Экспликация помещений

№ п.п.	Наименование помещений	Пл-дь, м2	Примечания
1	Западный припбор	23,6	
2	Нартекс	38,9	
3	Чемберук (зал храма)	55,0	
4	Жертвенник	9,4	
5	Алтарь	28,0	
6	Рузница	9,4	
7	Южный припбор	6,0	
Итого:		170,3	

МОСЖХ200-1-2010-АР			
Московская обл., Ступинский район, пос. Жилево.			
ИП	Ижиков В.Н.	Подп.	Диаг.
ГАП	Ижиков В.Н.		
ГИП	Шадун Е.К.		
Разраб.	Ижиков В.Н.		
Проверил	Шадун Е.К.		
Храм Блаженной Матроны Московской		Смадия	
План первого этажа Экспликация помещений.		Лист	2
		ИП Ижиков В.Н.	

План подвального этажа

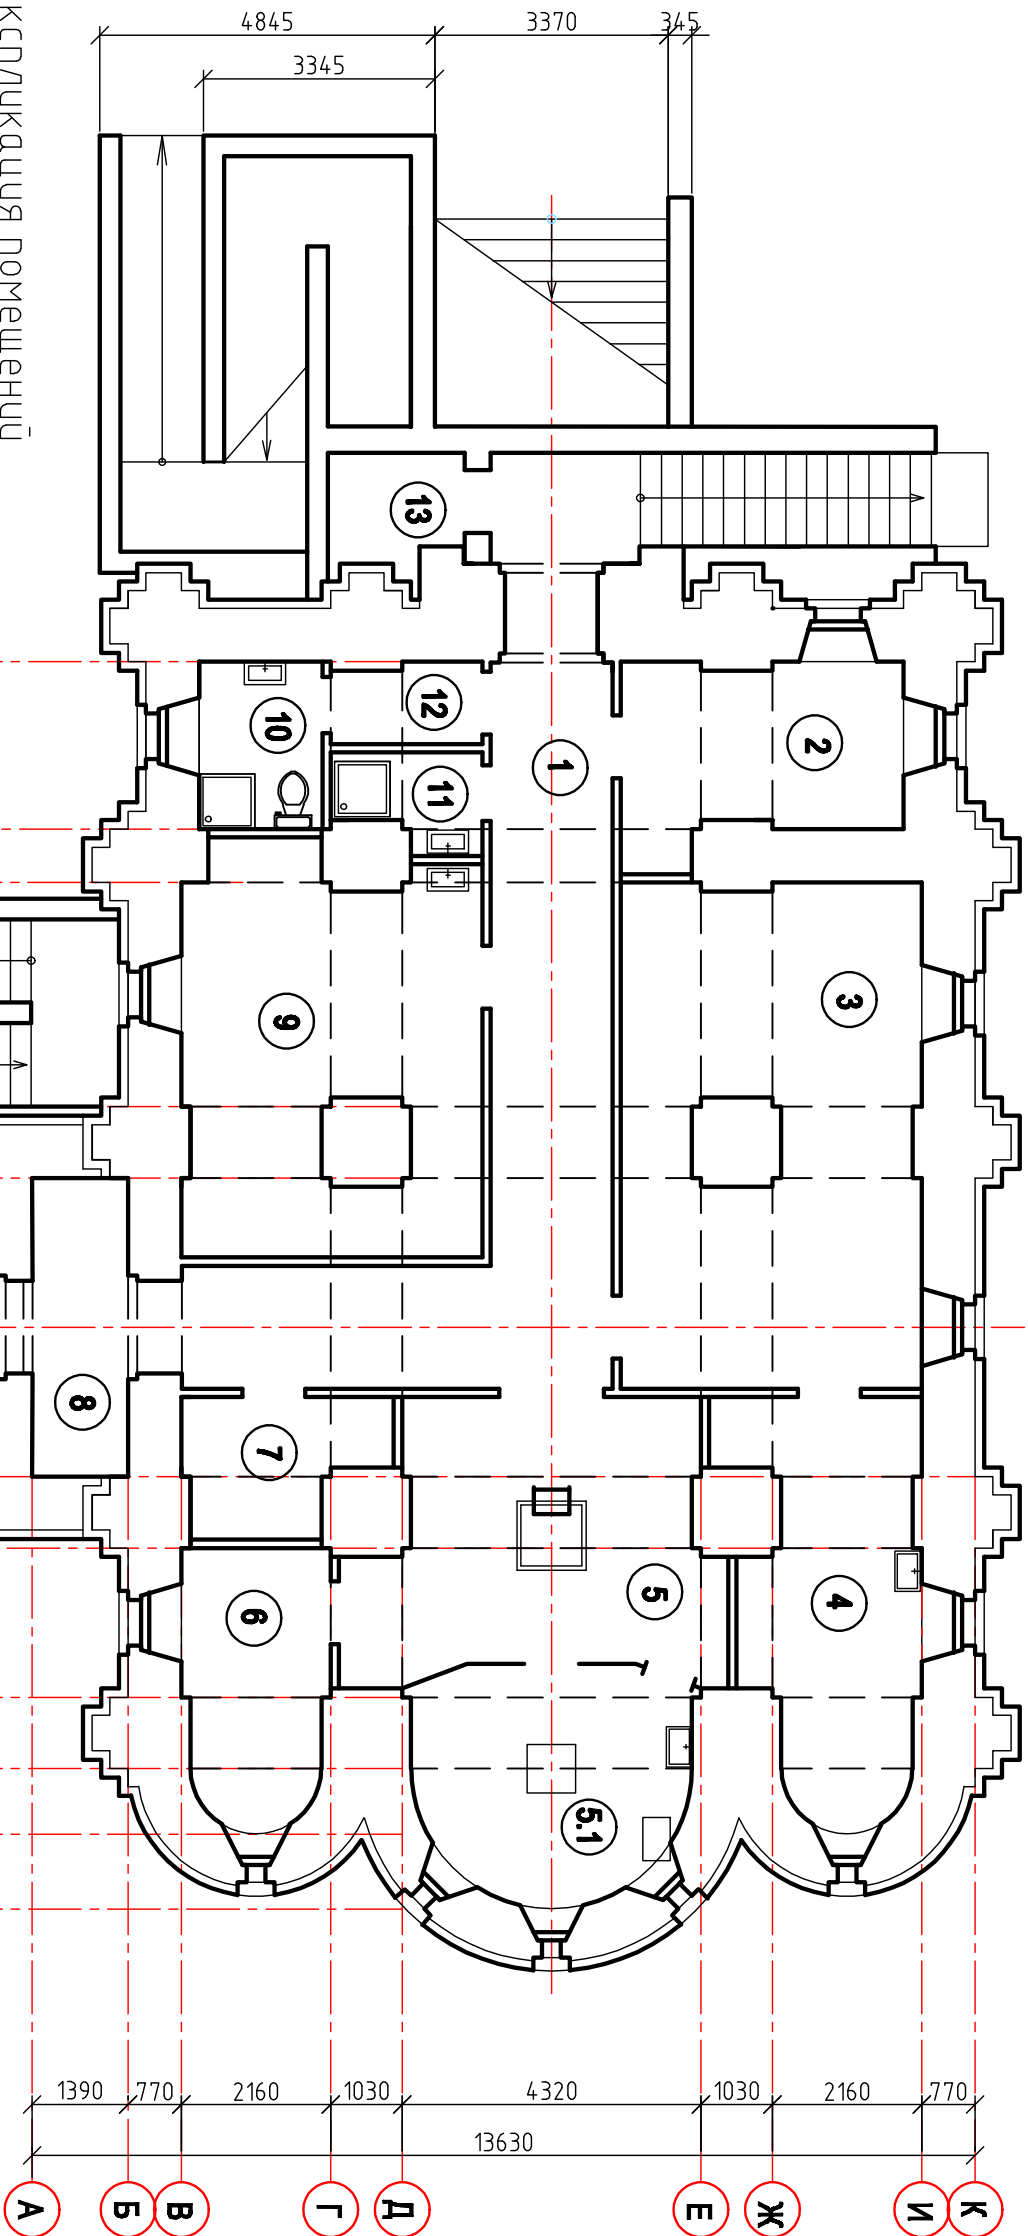


Экспликация помещений

N N п.п.	Наименование помещений	Пл-дь, м2	Примечания
1	Коридор	26,4	
2	Кабинет казначея	10,3	
3	Помещение для собраний	29,9	
4	Кабинет начальника	14,4	
5	Крестильный храм	19,2	
5.1	Алтарь крест. храма	12,4	
6	Раздевалка	8,0	
7	Эл./щитовая	5,1	
8	Тамбур	6,0	
9	Кабинет для занятий	23,0	
10	Санузел	4,3	
11	Инвентарная	2,7	
12	Коридор	2,6	
13	Узел ввода	3,1	
Итого:		167,4	

МОСЖХ200-1-2010-АР			
Московская обл., Ступинский район, пос. Жилево.			
ИП	Ижиков В.Н.	Подп.	Дана
ГАП	Ижиков В.Н.		
ГИП	Шадун Е.К.		
Разраб.	Ижиков В.Н.		
Проверил	Шадун Е.К.		
Храм Блаженной Матроны Московской		П	
План подвального этажа Экспликация помещений.		З	
		ИП Ижиков В.Н.	

План на уробне хороб

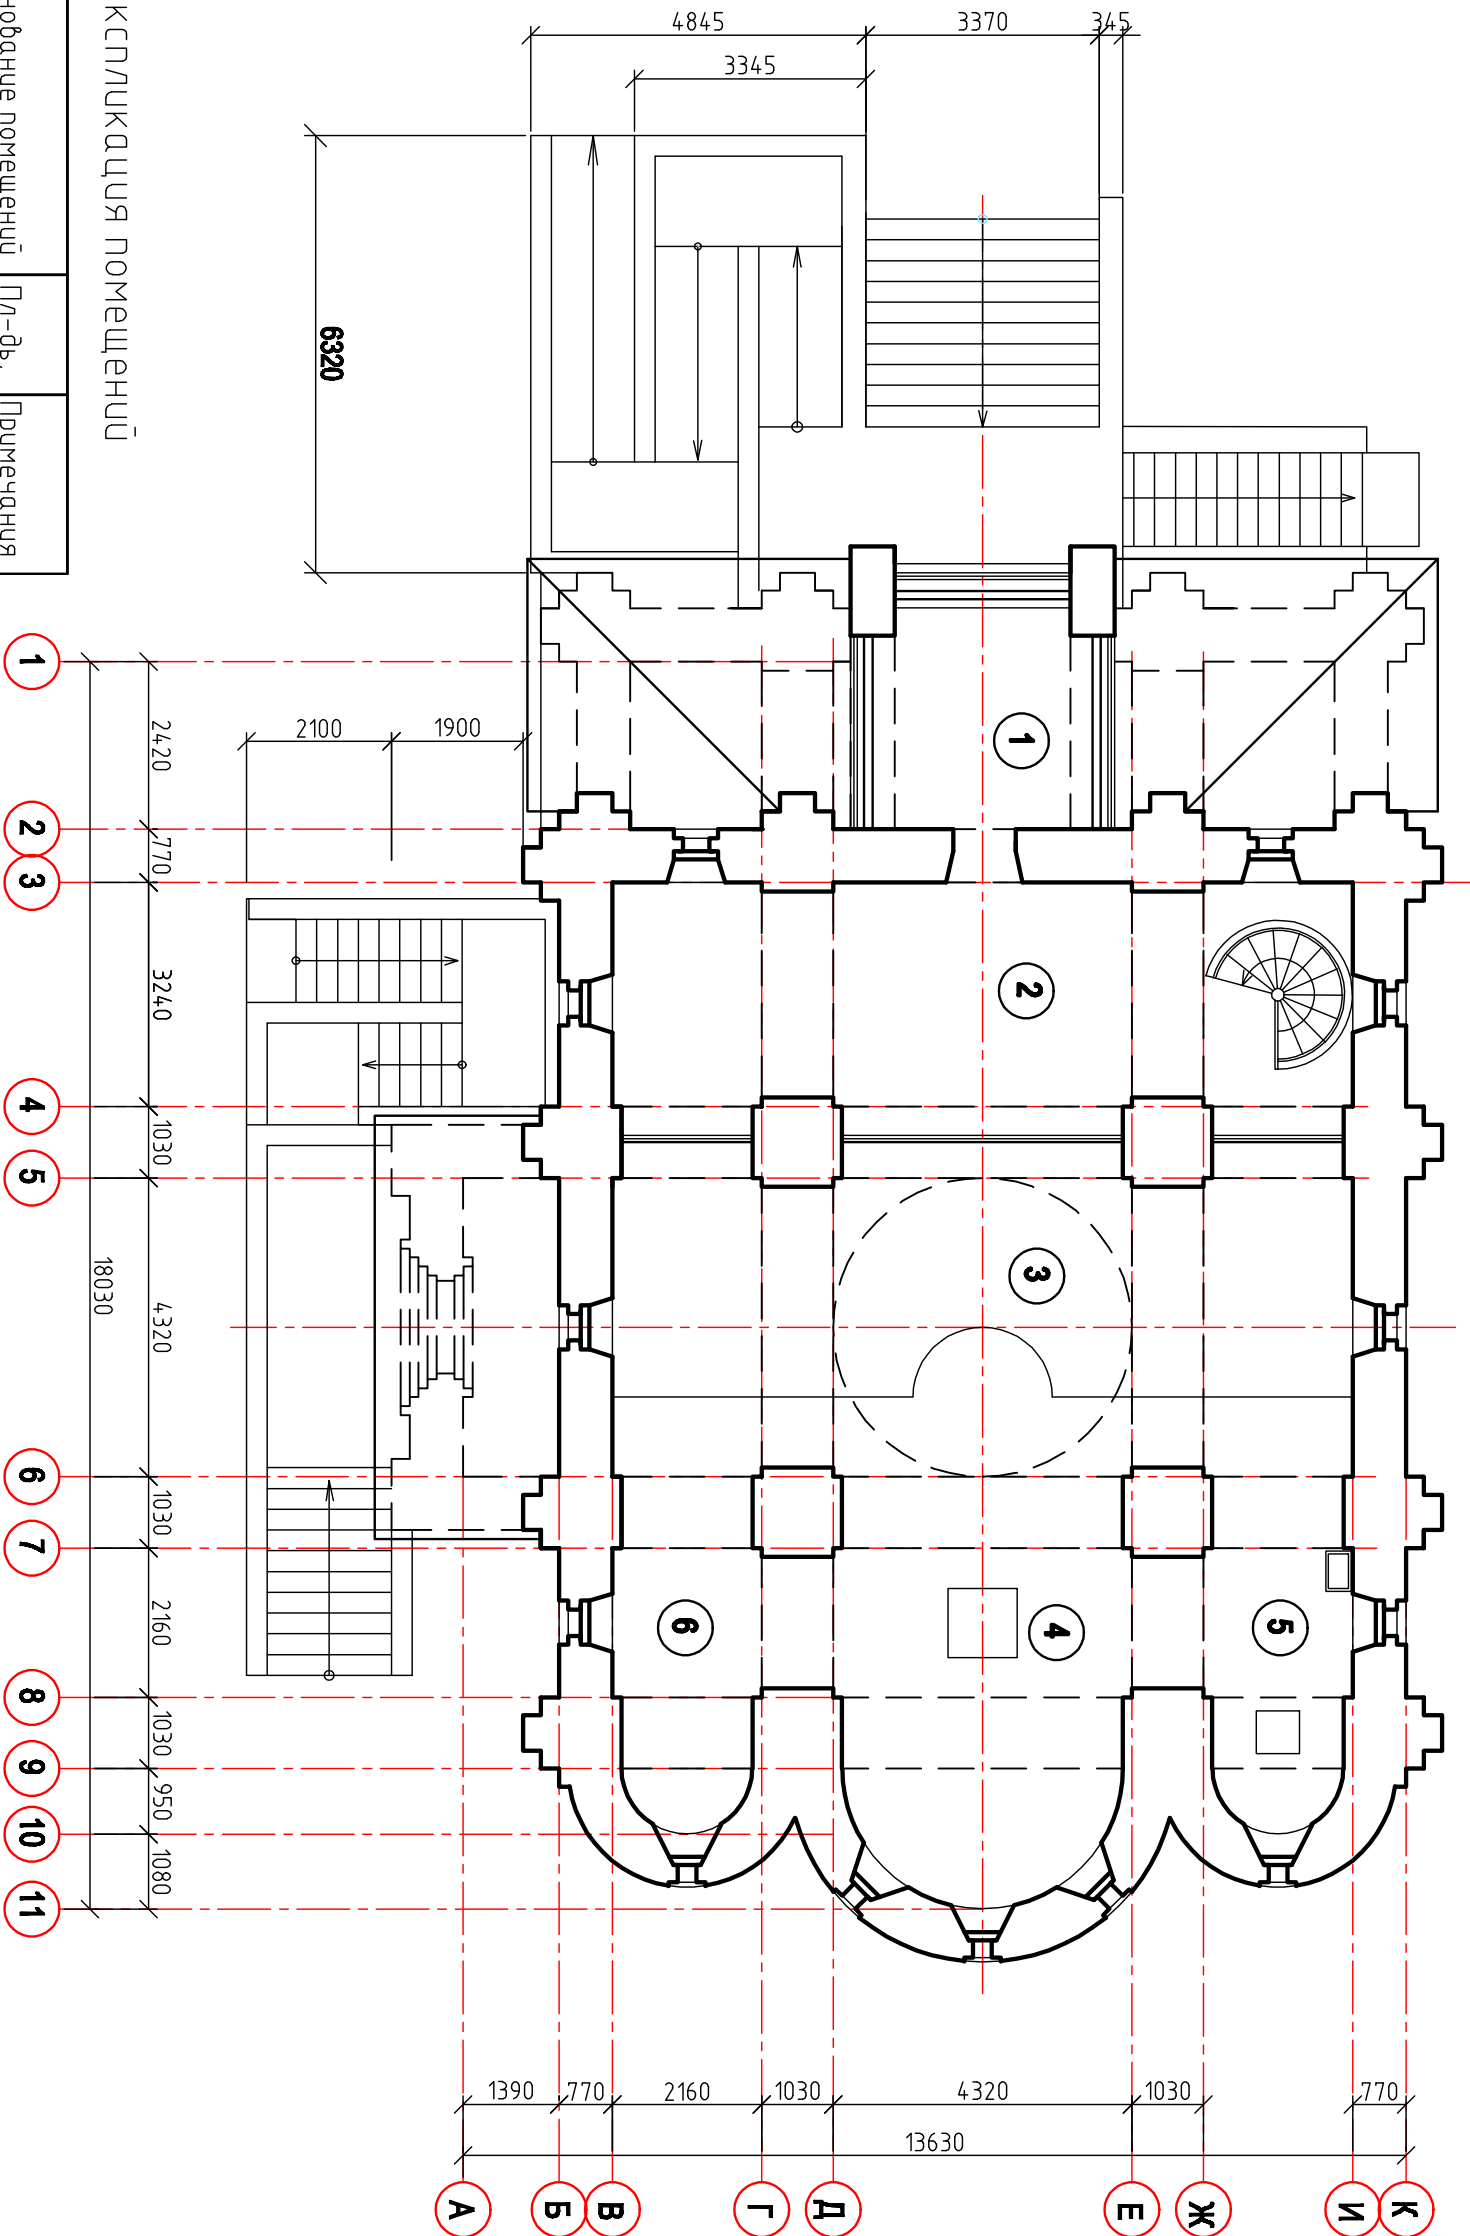


Экспликация помещений

№ п.п.	Наименование помещений	Пл-дь, м2	Примечания
1	Площадка эвонницы	9.7	
2	Хоры	37.4	
3	Чемберук (зал храма)	—	
4	Жертвенник	—	
5	Алтарь	—	
6	Рузница	—	
Итого:		47,1	


МОСЖХ200-1-2010-АР			
Московская обл., Ступинский район, пос. Жилево.			
ИП	Ижигов В.Н.	Подп.	Диаг.
ГАП	Ижигов В.Н.		
ГИП	Шадун Е.К.		
Разраб.	Ижигов В.Н.		
Проверил	Шадун Е.К.		
Храм Блаженной Матроны Московской		План на уробне хороб. Экспликация помещений.	
		Смадия	Лист
		П	4
		ИП Ижигов В.Н.	

Западный фасад. Цветовое решение.

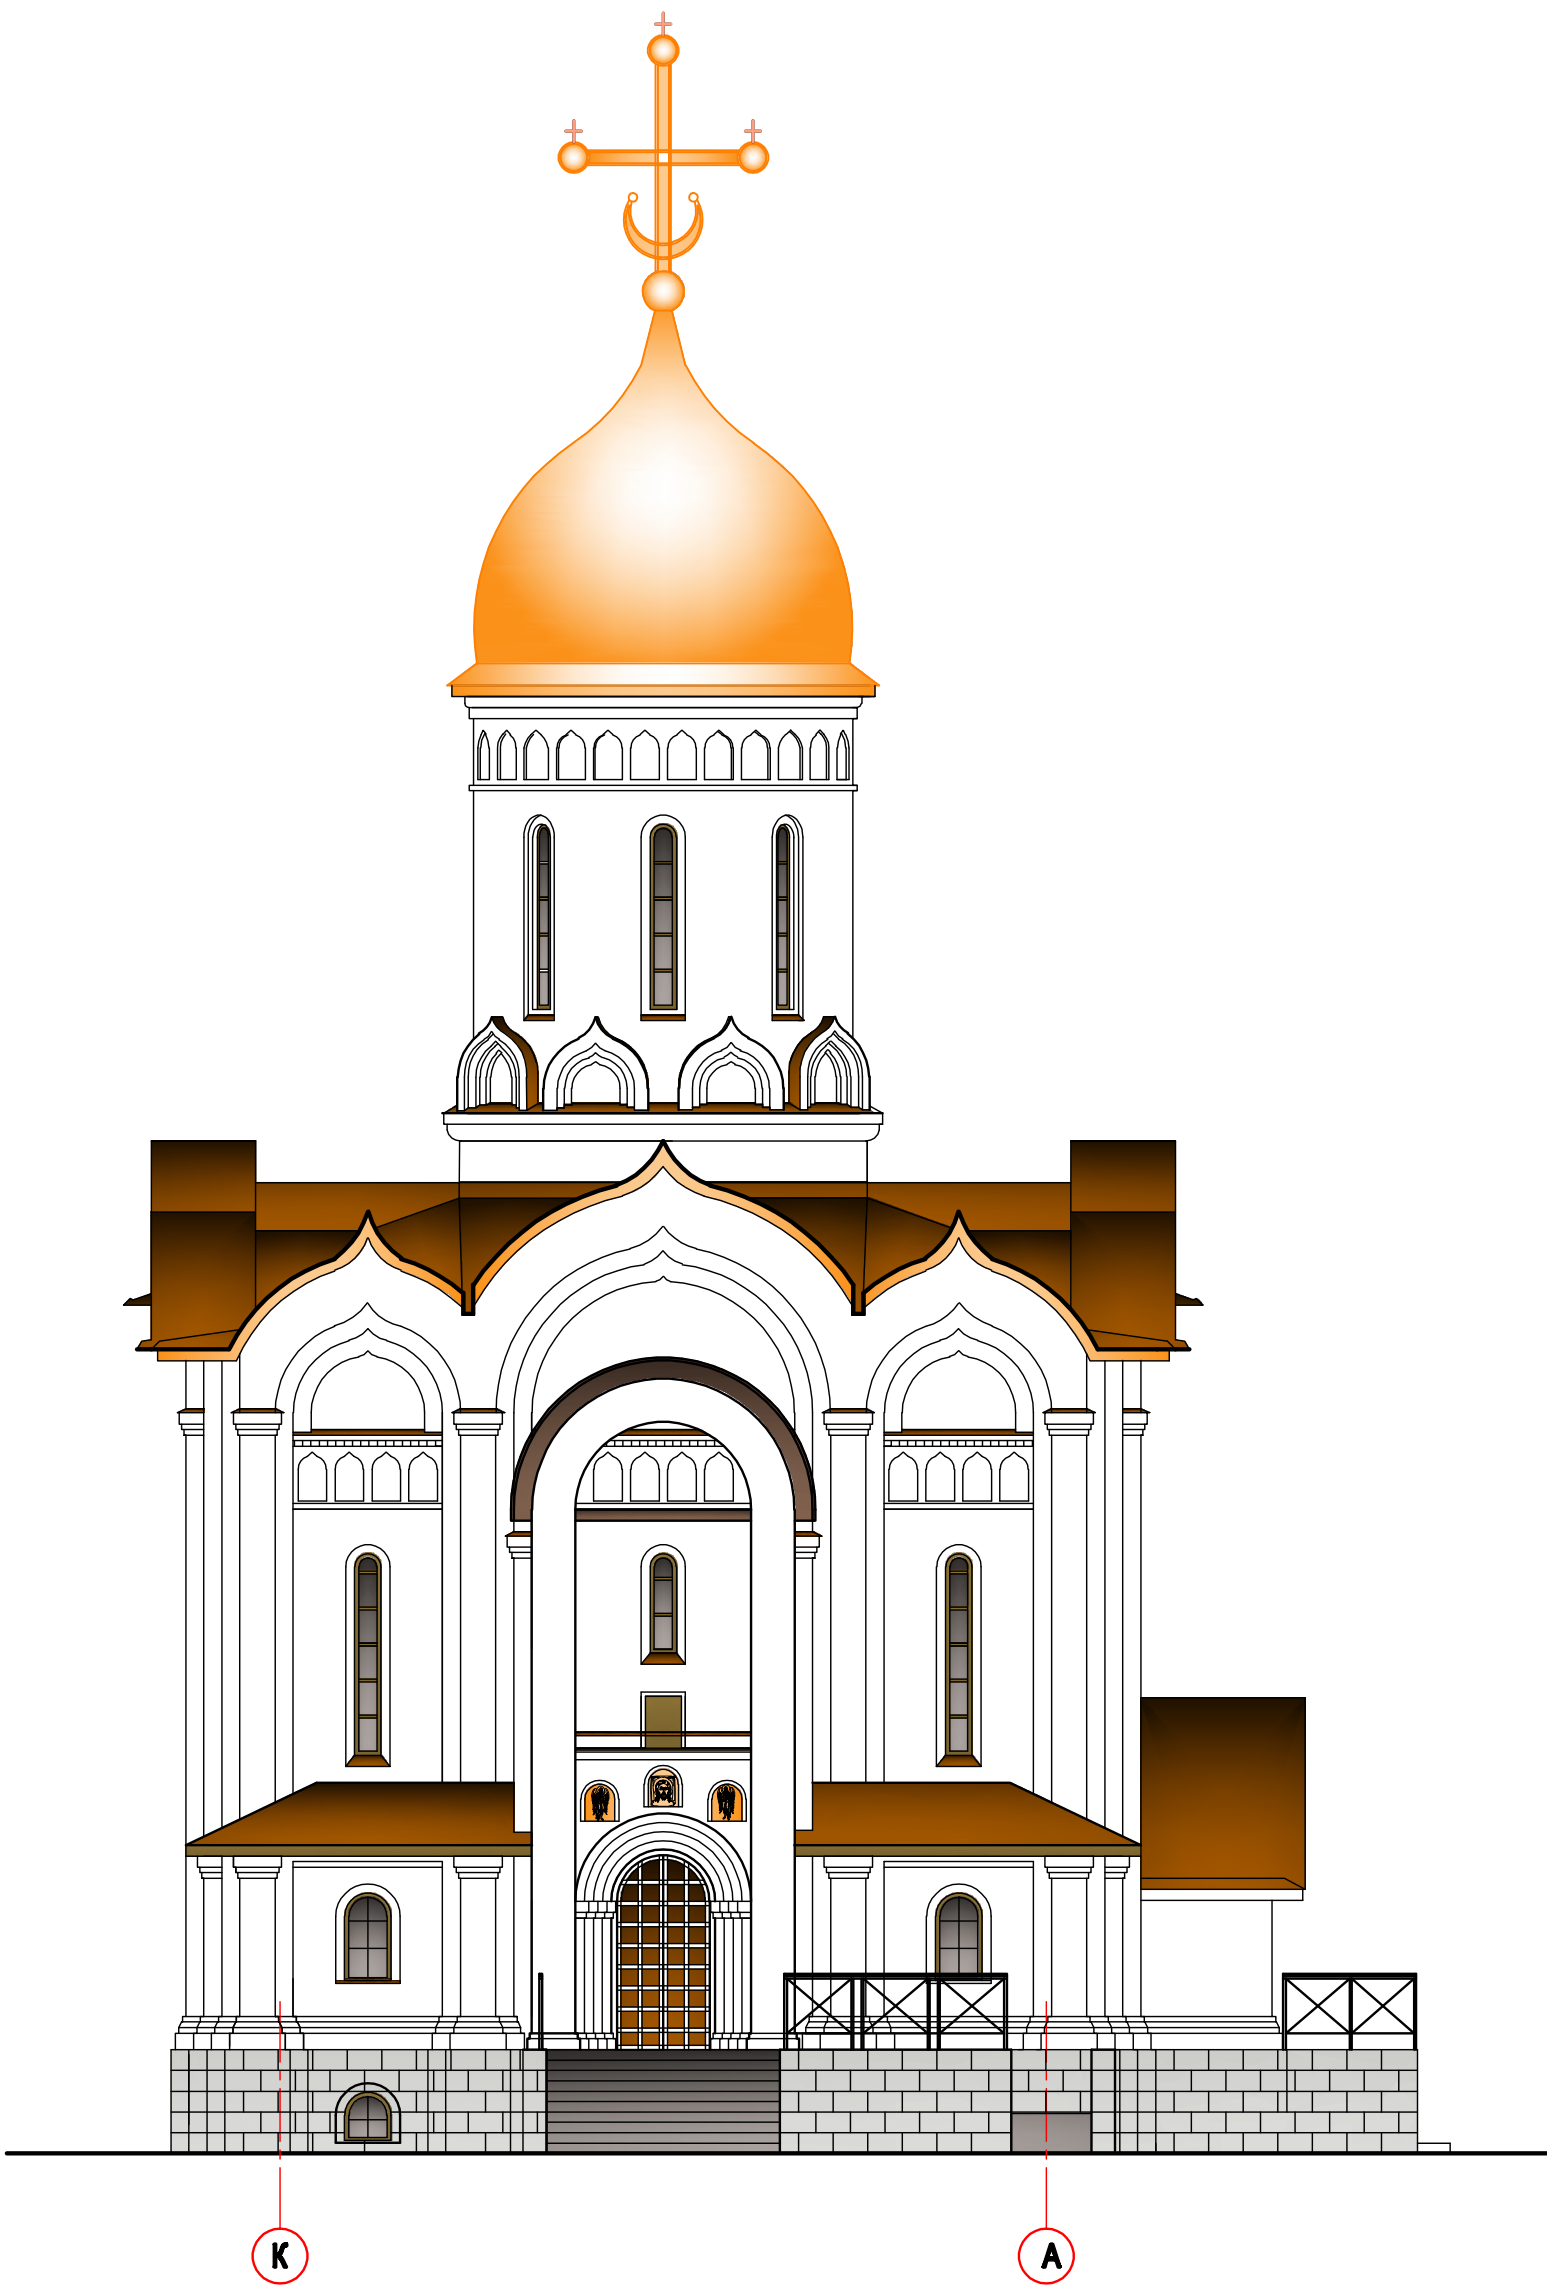


						МОСЖХ200-1-2010-АР			
						Московская обл., Ступинский район, пос. Жилево.			
Изм.	Кол. уч.	Лист	№ док.	Подп.	Дата	Храм блаженной Матроны Московской	Стадия	Лист	Листов
ИП		Ижигов В.Н.					П	5.1	
ГАП		Ижигов В.Н.				Западный фасад(в осях К-А) Цветовое решение.	ИП Ижигов В.Н.		
ГИП		Шадунц Е.К.							
Разраб.		Ижигов В.Н.							
Проверил		Шадунц Е.К.							

Западный фасад

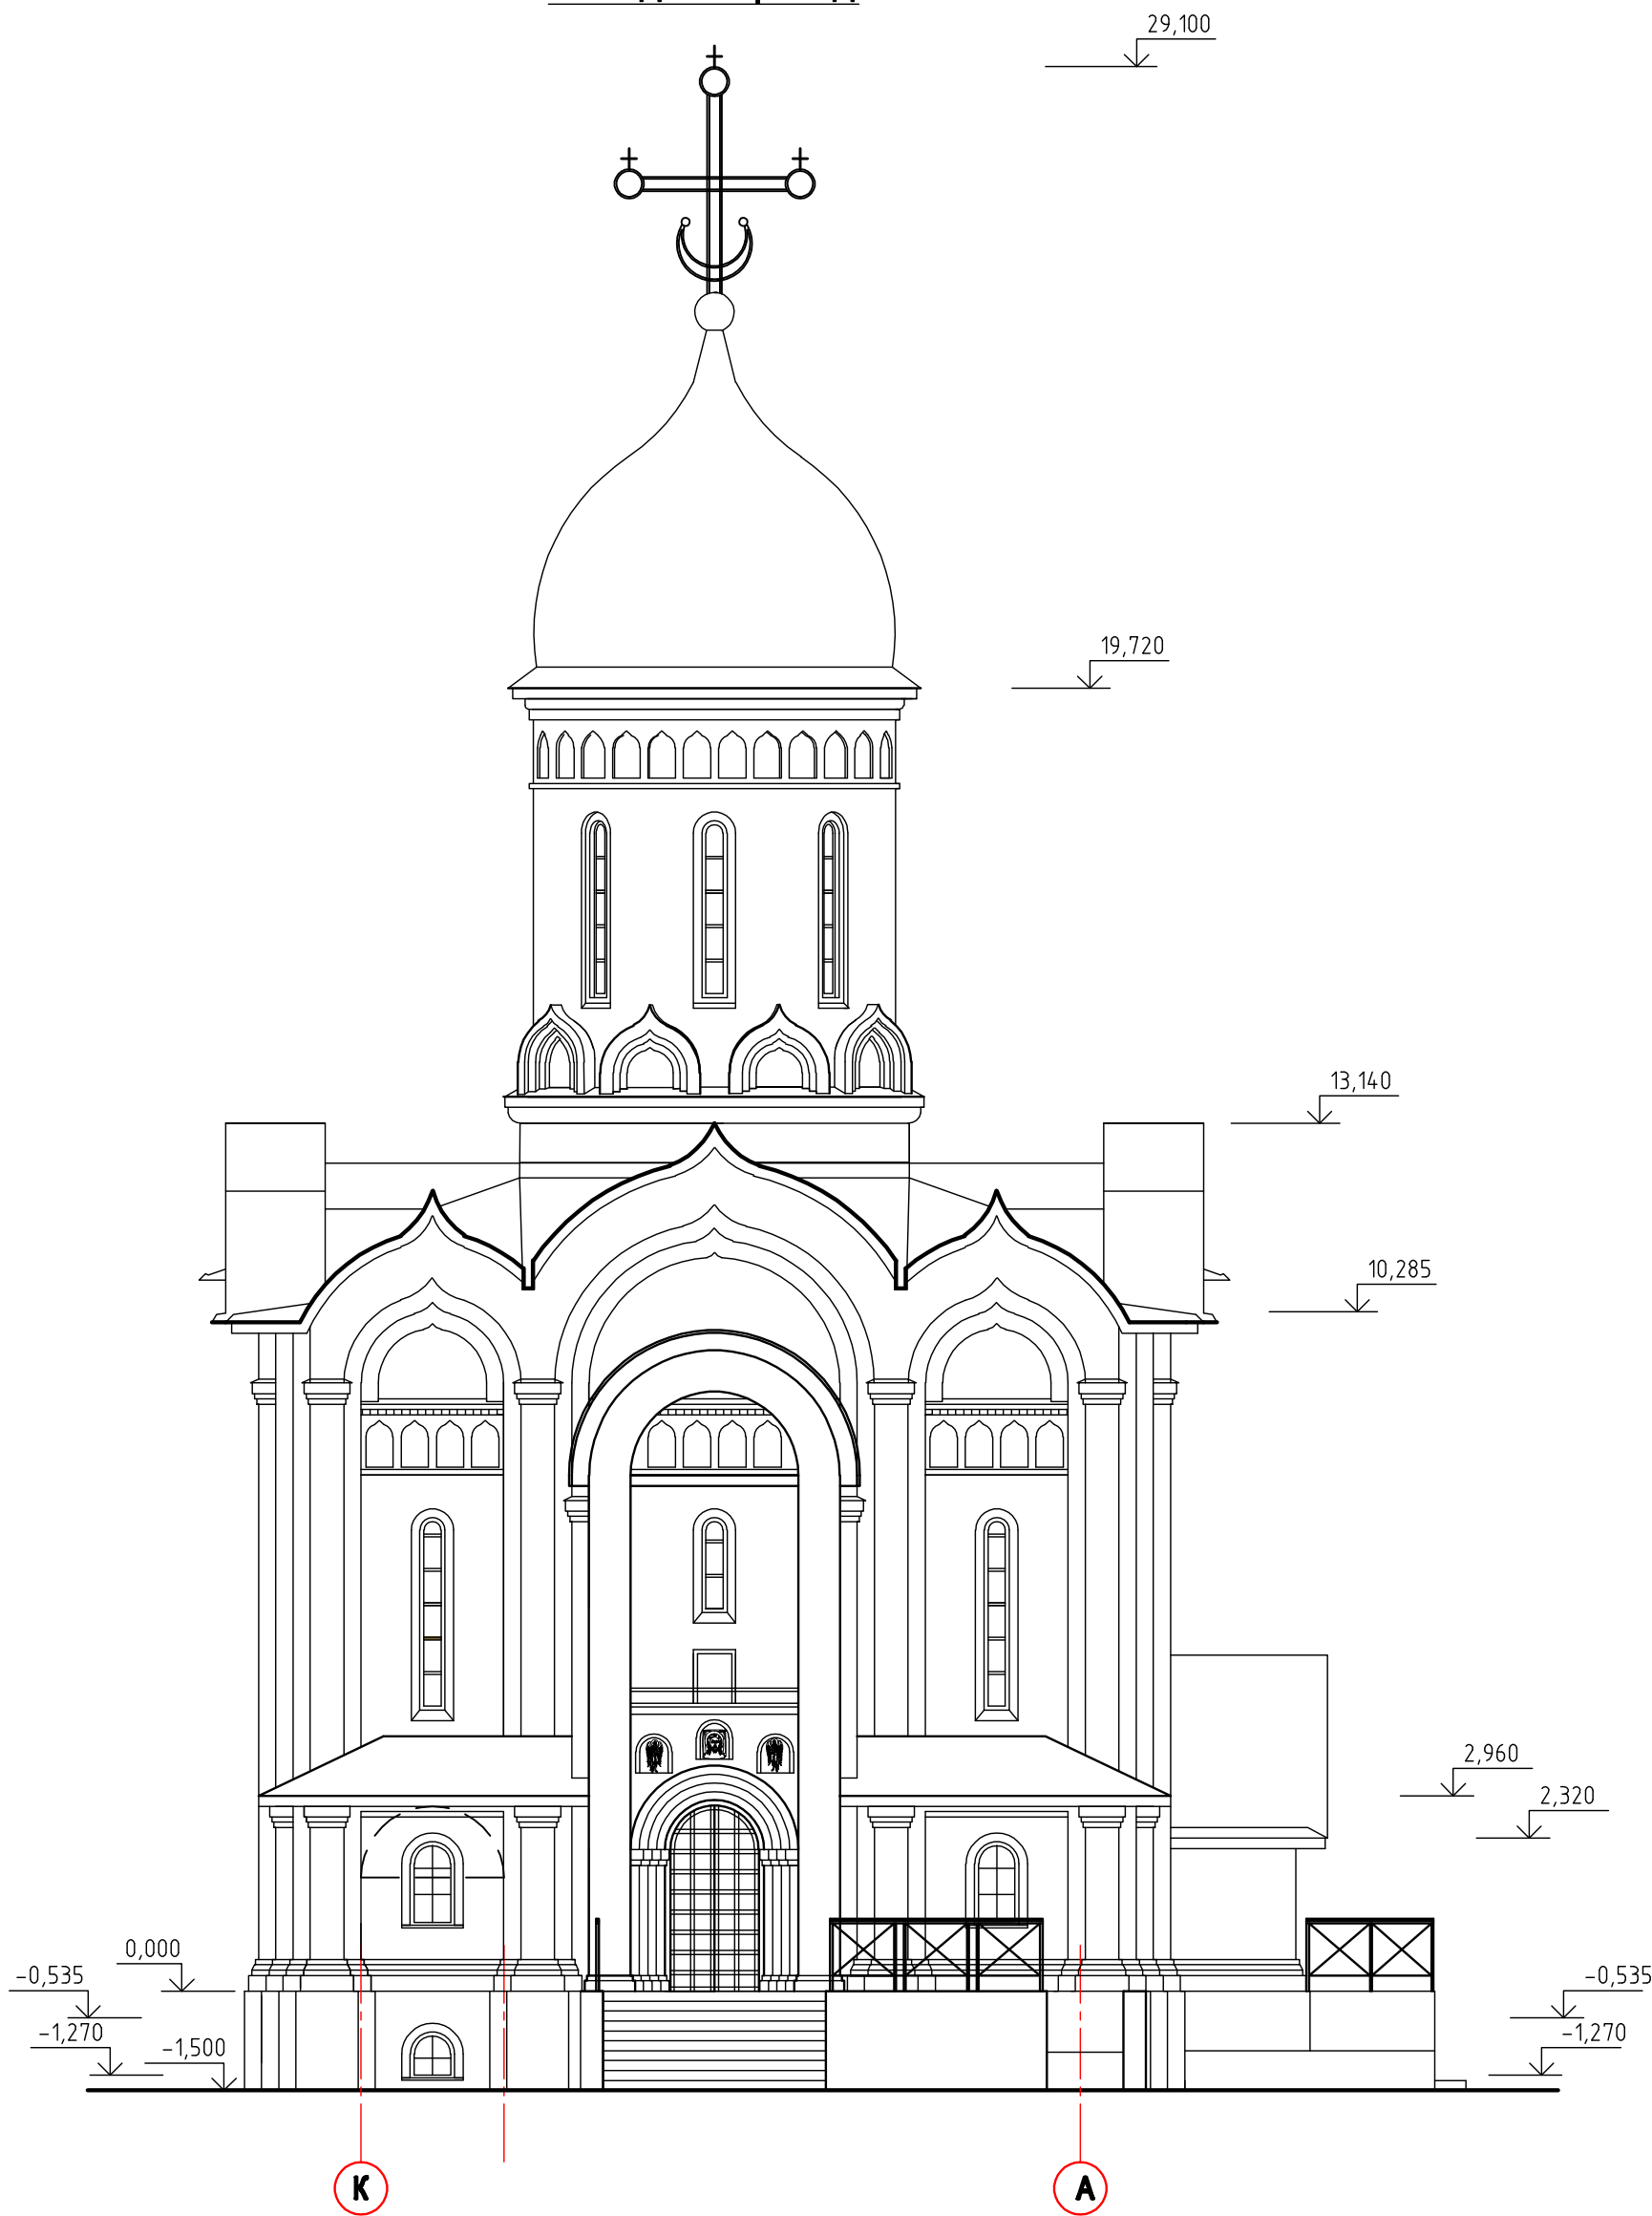


						МОСЖХ200-1-2010-АР			
						Московская обл., Ступинский район, пос. Жилево.			
Изм.	Кол. уч.	Лист	№ док.	Подп.	Дата	Храм блаженной Матроны Московской	Стадия	Лист	Листов
ИП		Ижигов В.Н.					П	5	
ГАП		Ижигов В.Н.				Западный фасад(в осях К-А)	ИП Ижигов В.Н.		
ГИП		Шадунц Е.К.							
Разраб.		Ижигов В.Н.							
Проверил		Шадунц Е.К.							

Восточный фасад

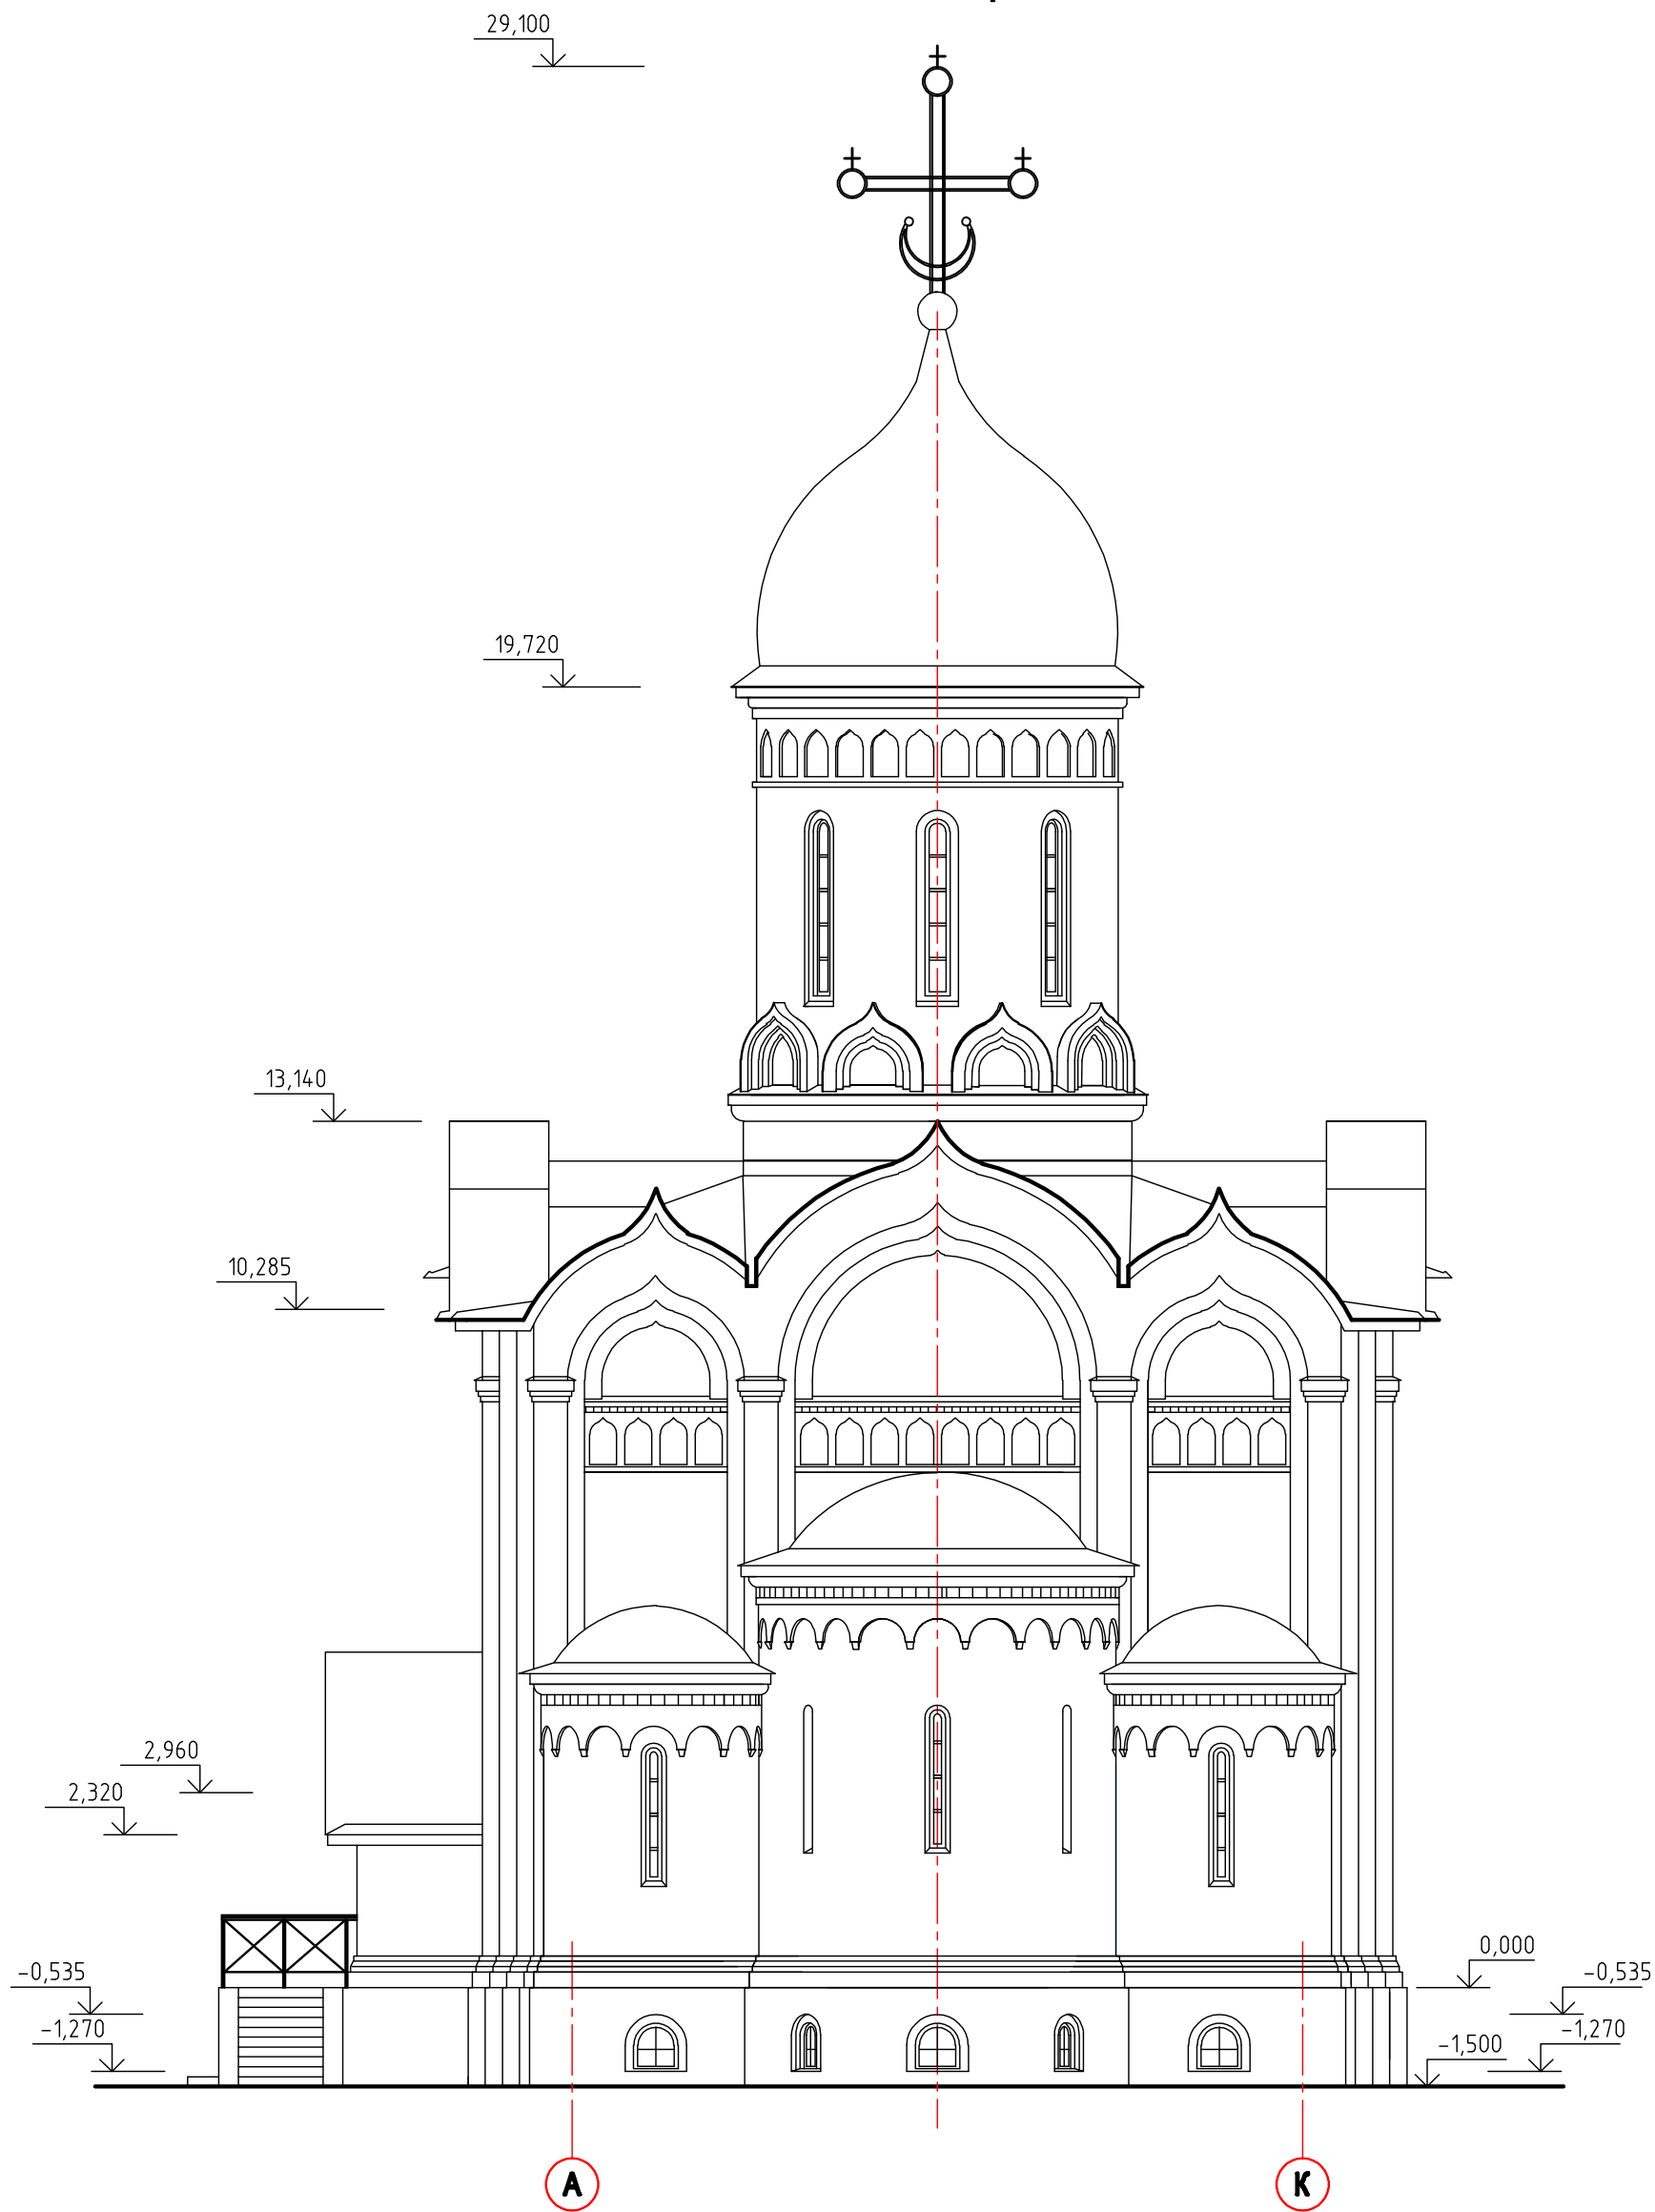


						МОСЖХ200-1-2010-АР			
						Московская обл., Ступинский район, пос. Жилево.			
Изм.	Кол. уч.	Лист	№ док.	Подп.	Дата	Храм блаженной Матроны Московской	Стадия	Лист	Листов
ИП		Ижигов В.Н.					П	6	
ГАП		Ижигов В.Н.							
ГИП		Шадунц Е.К.							
Разраб.		Ижигов В.Н.				Восточный фасад(в осях К-А)	ИП Ижигов В.Н.		
Проверил		Шадунц Е.К.							

Южный фасад

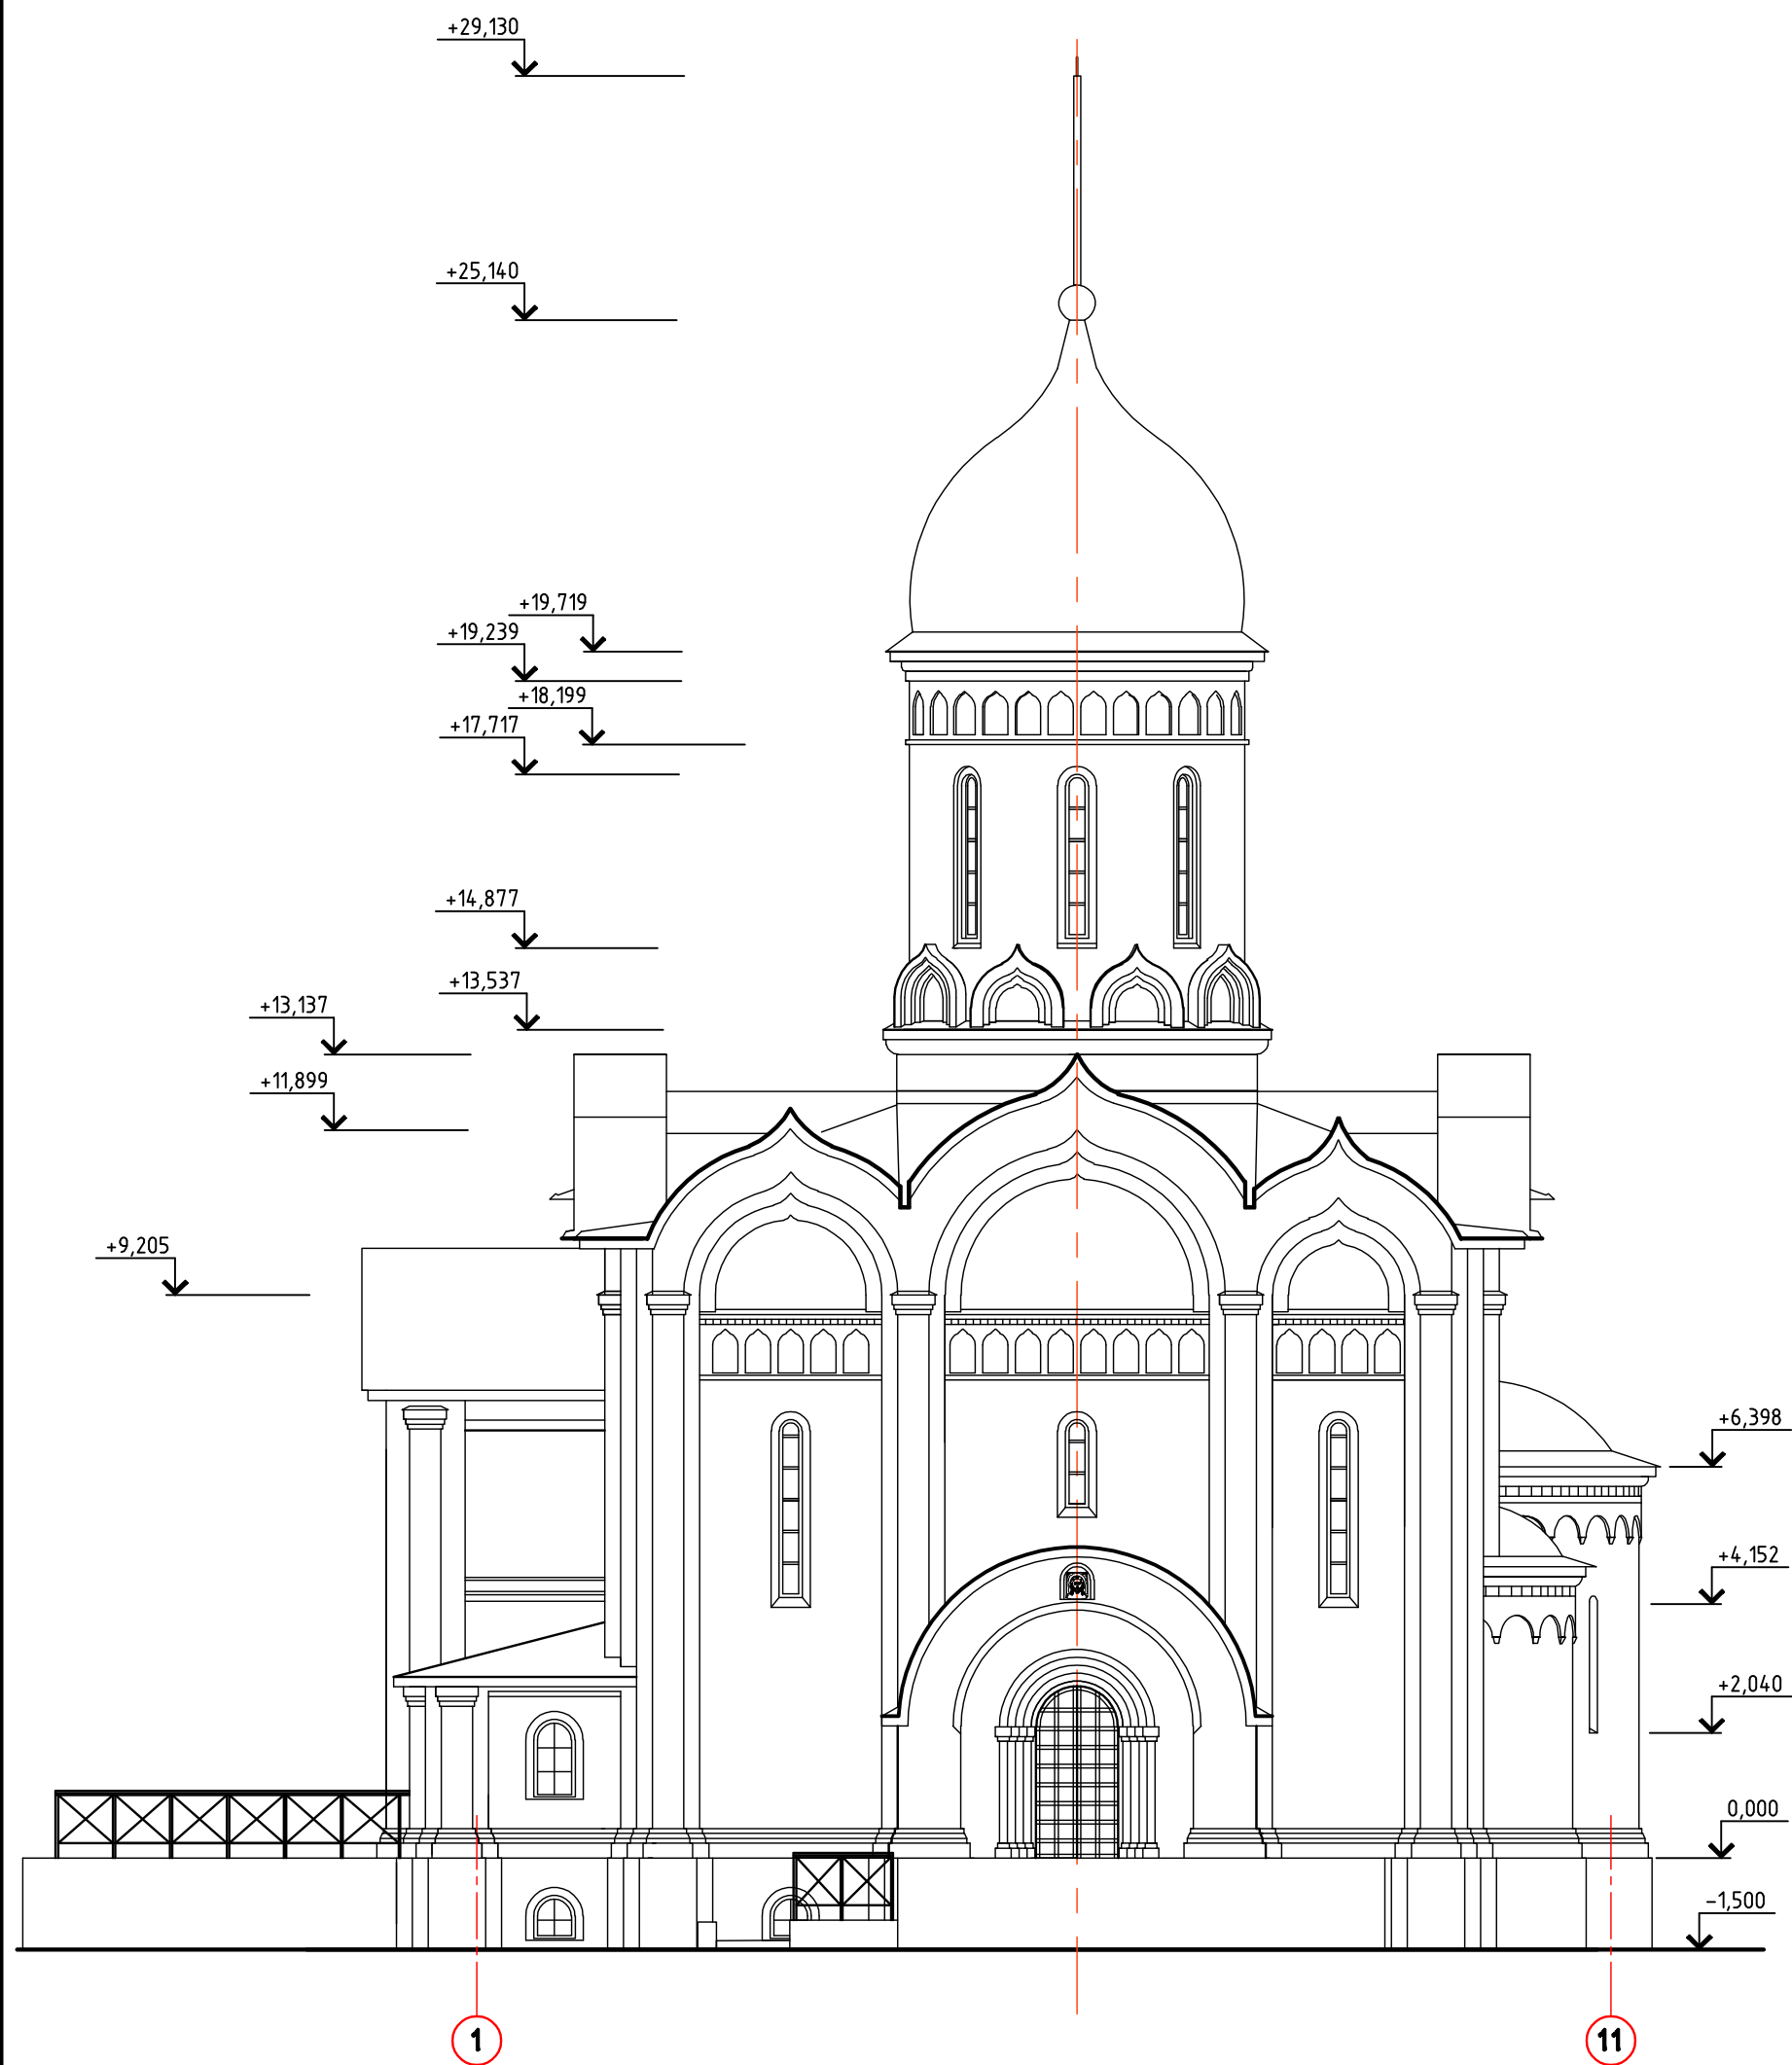


						МОСЖХ200-1-2010-АР			
						Московская обл., Ступинский район, пос. Жилево.			
Изм.	Кол. уч.	Лист	№ док.	Подп.	Дата	Храм блаженной Матроны Московской	Стадия	Лист	Листов
ИП		Ижигов В.Н.					П	7	
ГАП		Ижигов В.Н.							
ГИП		Шадунц Е.К.							
Разраб.		Ижигов В.Н.				Южный фасад(в осях 1-11).	ИП Ижигов В.Н.		
Проверил		Шадунц Е.К.							

Северный фасад

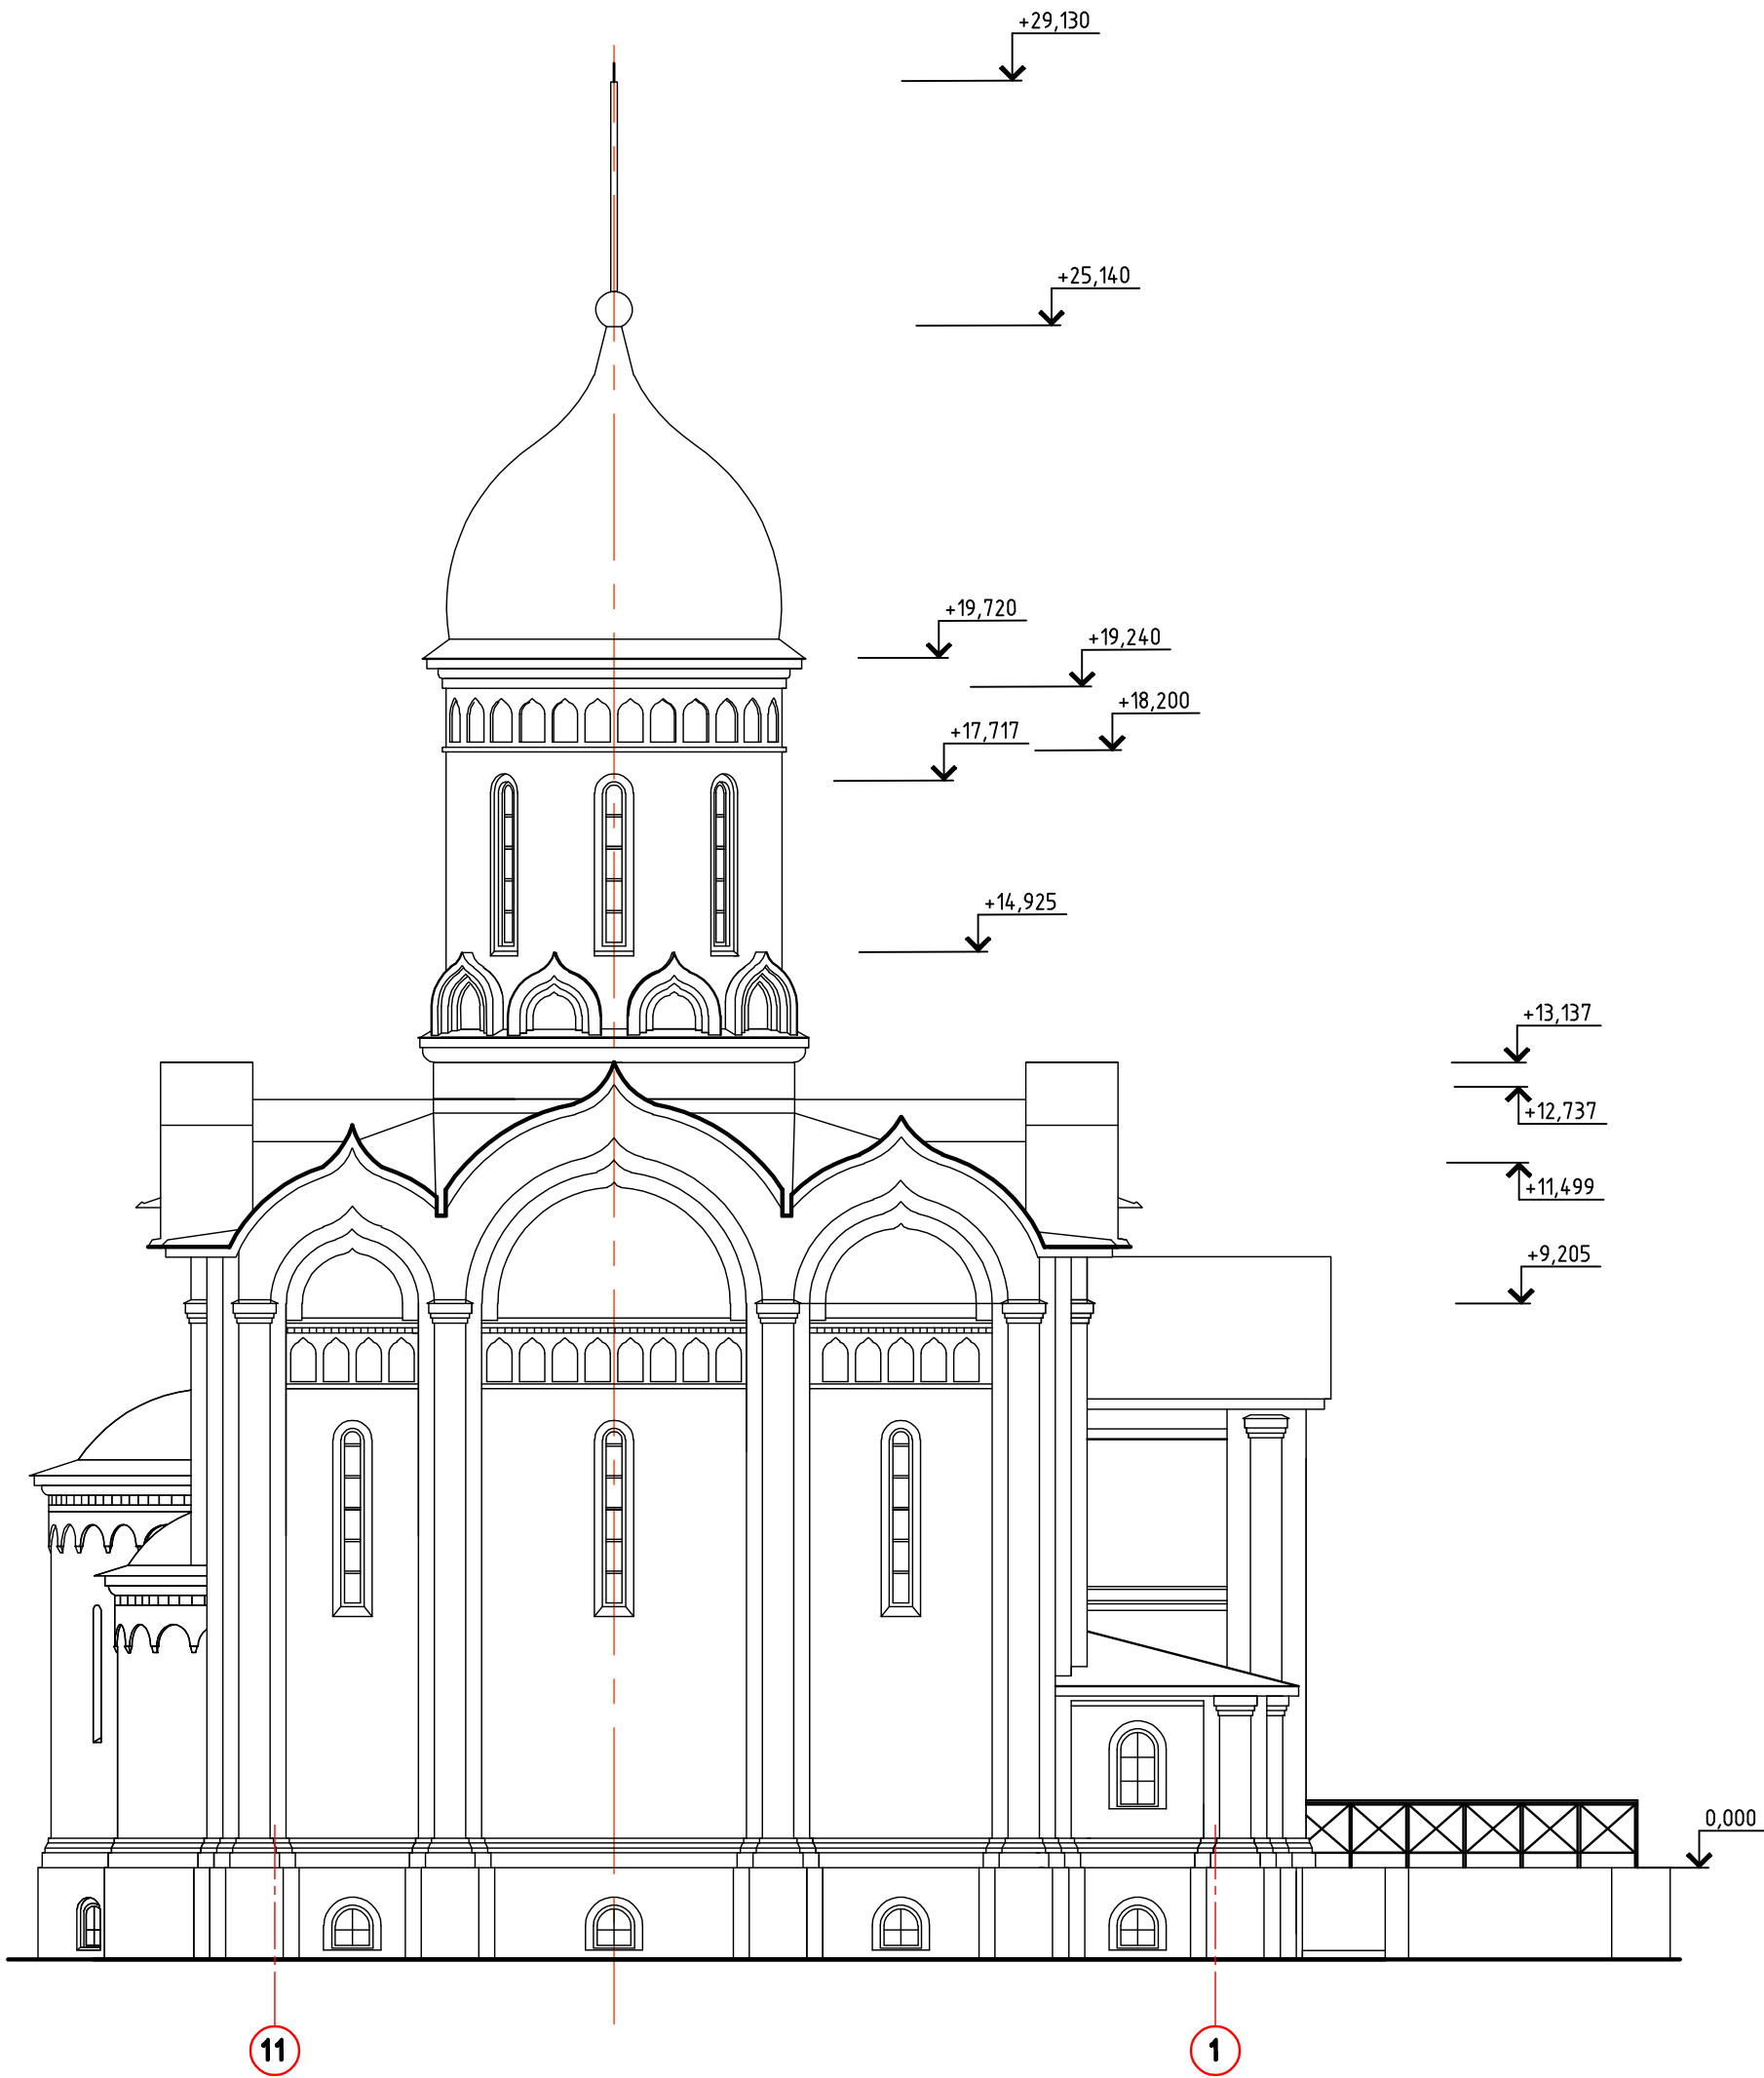


						МОСЖХ200-1-2010-АР			
						Московская обл., Ступинский район, пос. Жилево.			
Изм.	Кол. уч.	Лист	№ док.	Подп.	Дата	Храм блаженной Матроны Московской	Стадия	Лист	Листов
ИП		Ижигов В.Н.					П	8	
ГАП		Ижигов В.Н.							
ГИП		Шадунц Е.К.							
Разраб.		Ижигов В.Н.							
						Северный фасад(в осях 11-1).	ИП Ижигов В.Н.		
Проверил		Шадунц Е.К.							

Разрез 1-1

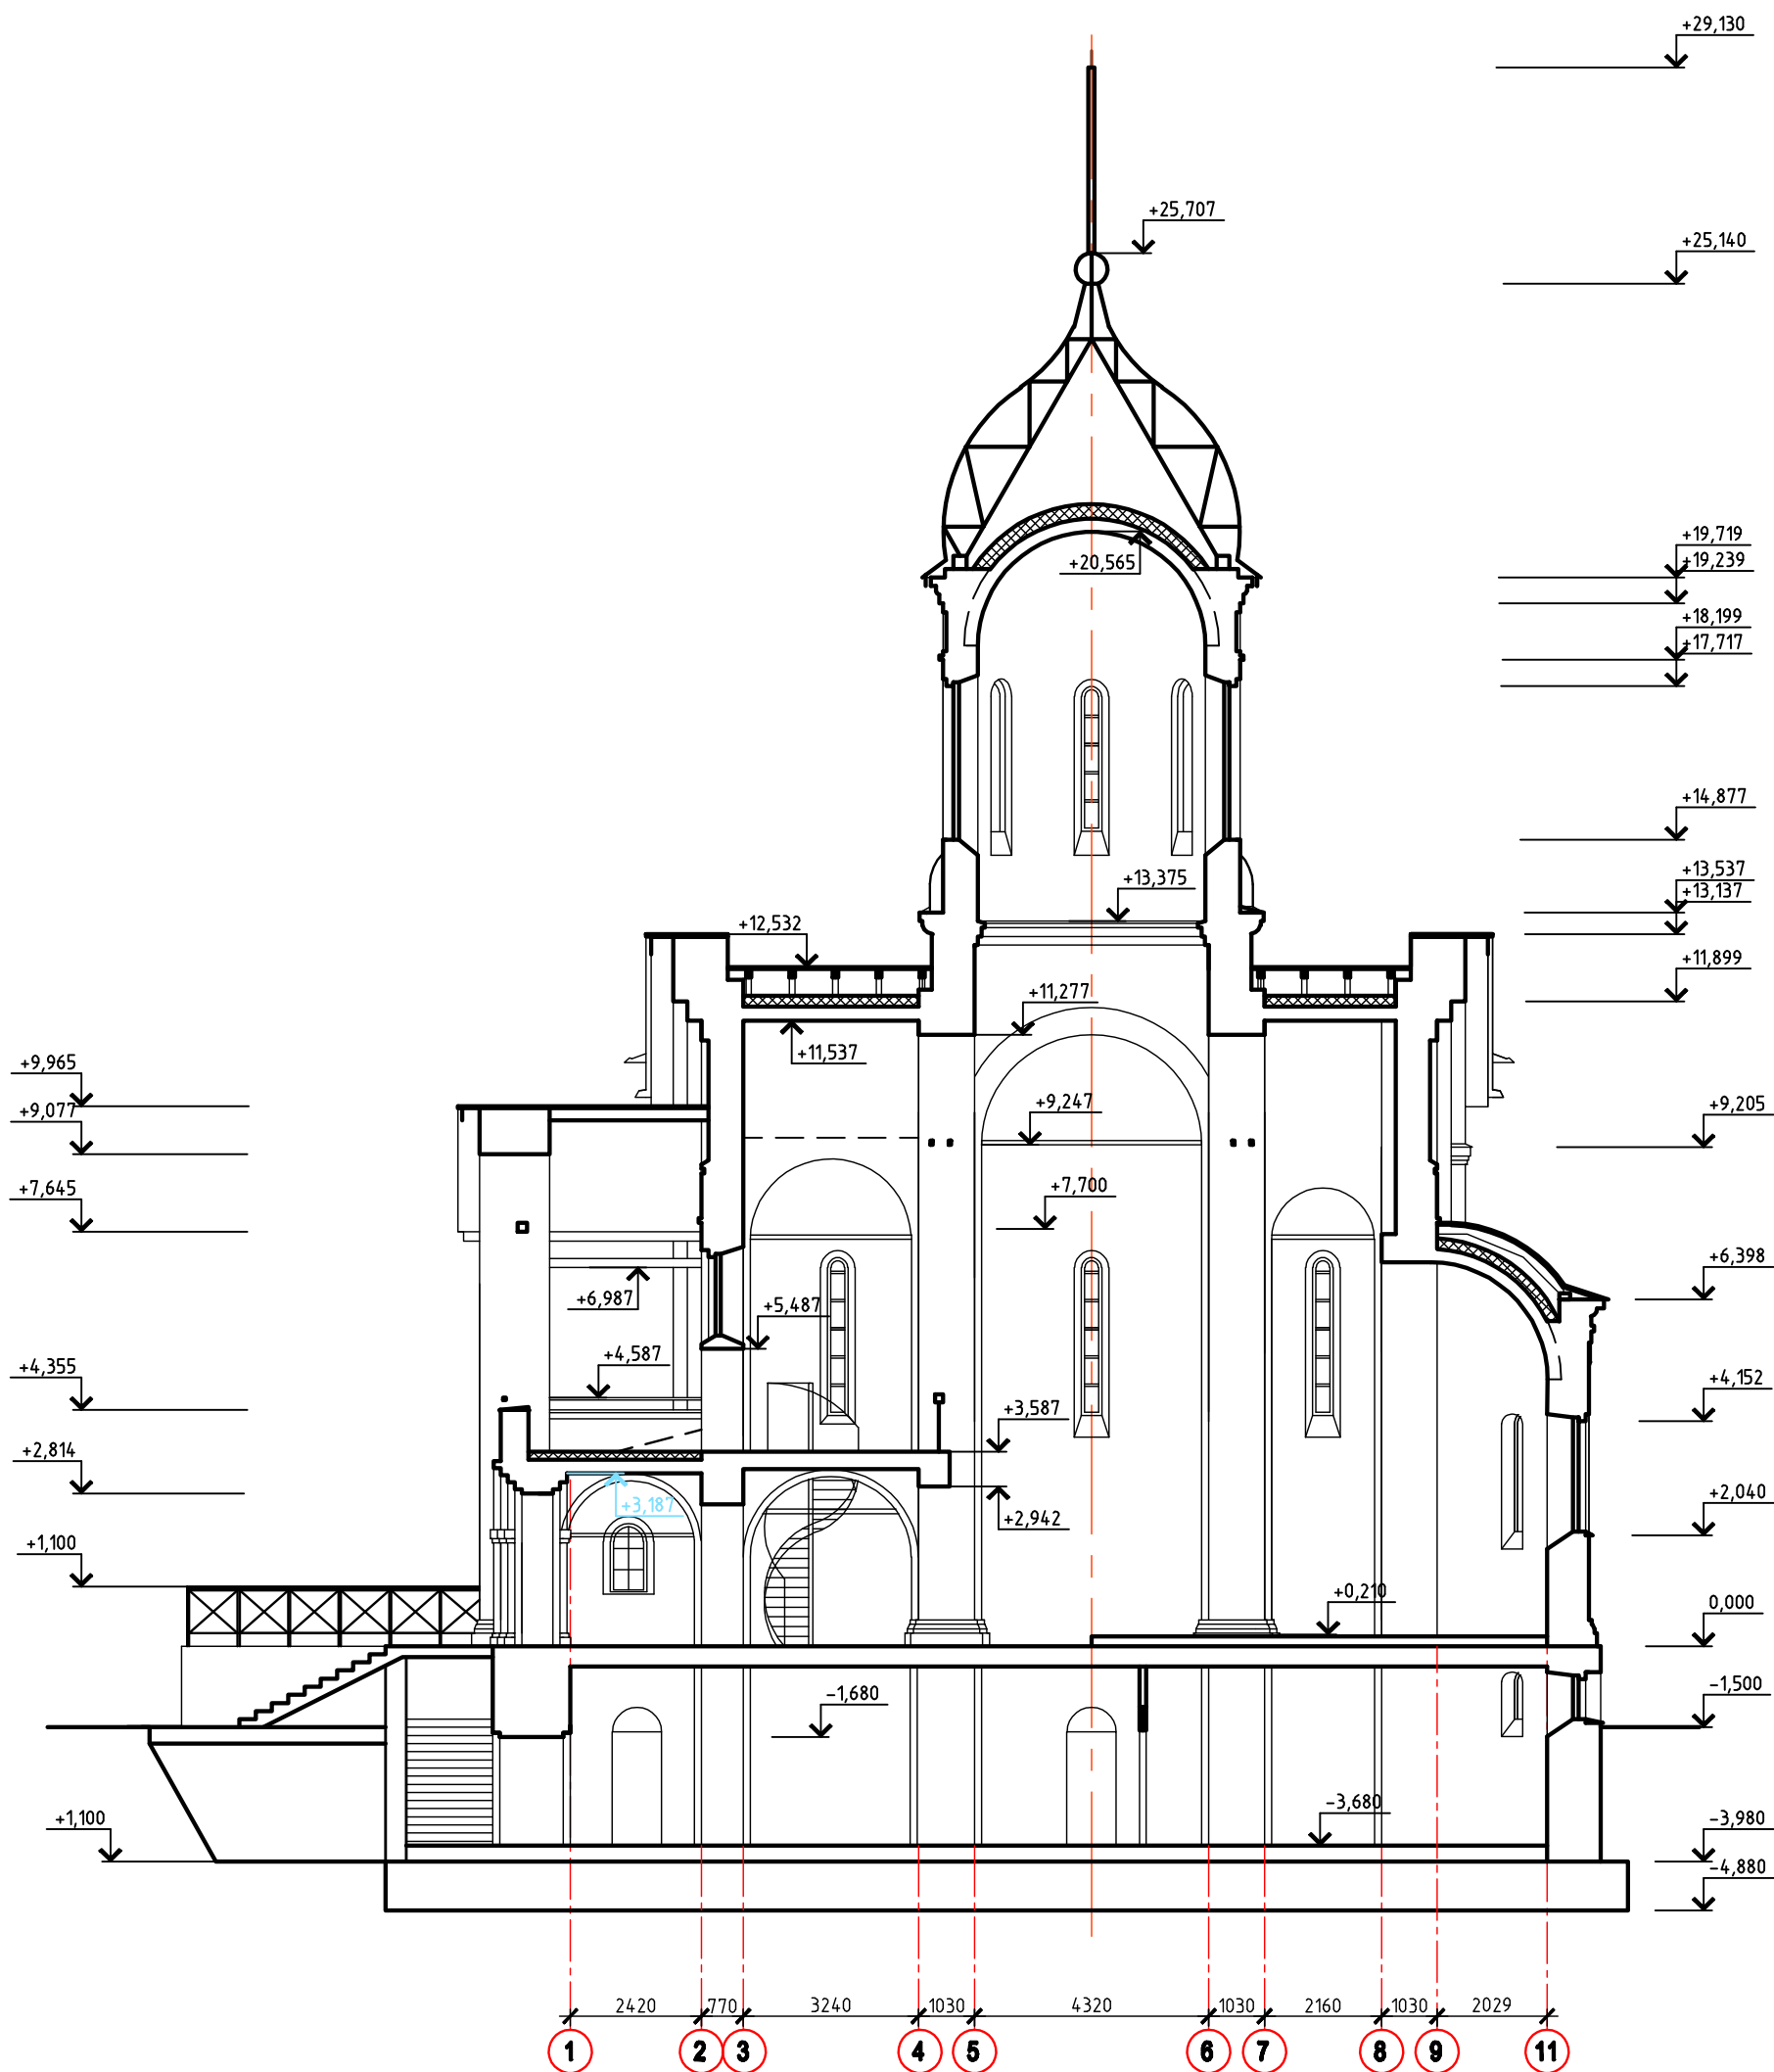

						МОСЖХ200-1-2010-АР			
						Московская обл., Ступинский район, пос. Жилево.			
Изм.	Кол. уч.	Лист	№ док.	Подп.	Дата	Храм блаженной Матроны Московской	Стадия	Лист	Листов
ИП		Ижигов В.Н.					П	9	
ГАП		Ижигов В.Н.							
ГИП		Шадунц Е.К.							
Разраб.		Ижигов В.Н.				Разрез 1-1	ИП Ижигов В.Н.		
Проверил		Шадунц Е.К.							

Разрез 2-2

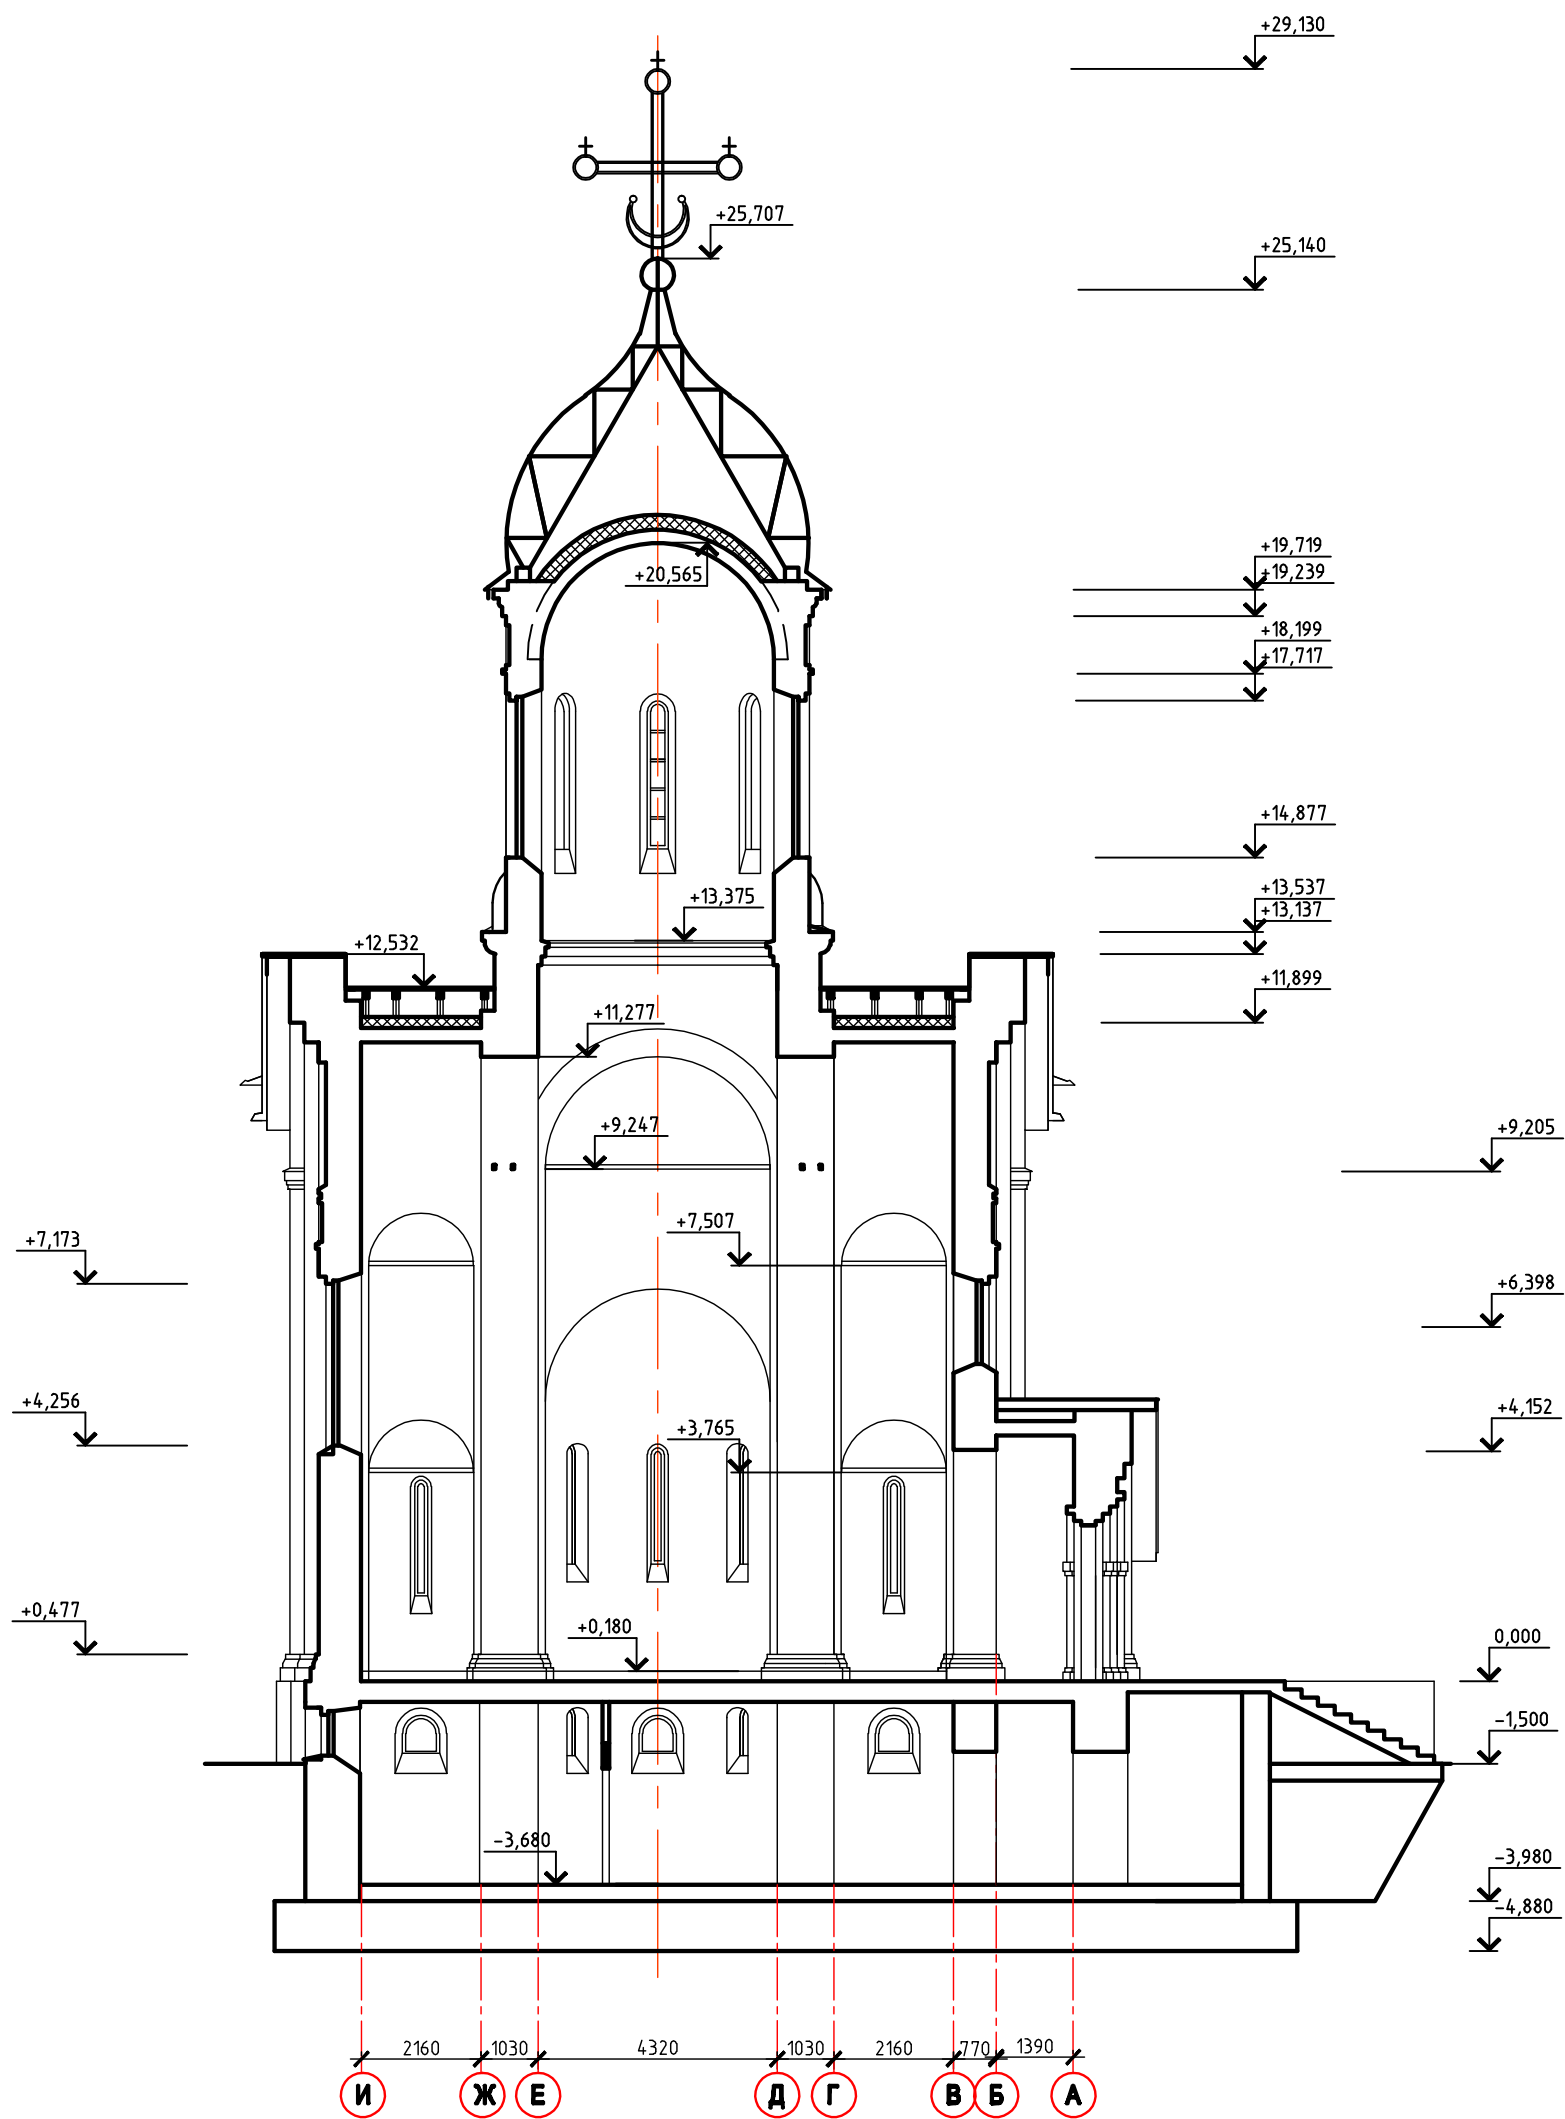

						МОСЖХ200-1-2010-АР			
						Московская обл., Ступинский район, пос. Жилево.			
Изм.	Кол. уч.	Лист	№ док.	Подп.	Дата	Храм блаженной Матроны Московской	Стадия	Лист	Листов
ИП		Ижигов В.Н.					П	10	
ГАП		Ижигов В.Н.							
ГИП		Шадунц Е.К.							
Разраб.		Ижигов В.Н.				Разрез 2-2	ИП Ижигов В.Н.		
Проверил		Шадунц Е.К.							

